

КАРТА ГРАНИЦ НАСЕЛЕННЫХ ПУНКТОВ, ЗЕМЕЛЬ РАЗЛИЧНЫХ КАТЕГОРИЙ М 1:25 000

УСЛОВНЫЕ ОБОЗНАЧЕНИЯ


ГРАНИЦЫ		
—	—	Граница муниципального района
—	—	Граница сельского поселения
—	—	Граница населенного пункта

ЗЕМЛИ ПО КАТЕГОРИЯМ


Одн. п/нр.	Земли	Категория земель
	—	Земли населенных пунктов
	—	Земли сельскохозяйственного назначения
	—	Земли промышленности, энергетики, транспорта, связи, радиовещания, телевидения, информатики, земли для беспорядочной застройки иного специального назначения
	—	Земли лесного фонда
	—	Земли лесного фонда, согласно материалам лесоустройства Мостовского лесничества

ПОВЕРХНОСТНЫЕ ВОДНЫЕ ОБЪЕКТЫ

—	Водоток (река, ручей, канал)
—	Водоток (озеро, пруд, обесцененный карьер, водохранилище)

 

МУНИЦИПАЛЬНОЕ ОБРАЗОВАНИЕ
МОСТОВСКИЙ РАЙОН
ГЕНЕРАЛЬНЫЙ ПЛАН
ГУБСКОГО СЕЛЬСКОГО ПОСЕЛЕНИЯ

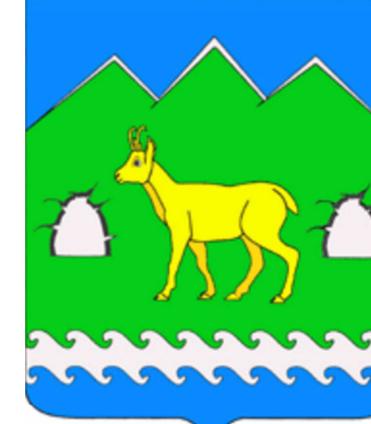

Примечание:
- принятая система координат МСК-23
- внесены изменения в генеральный план

Губского сельского поселения Мостовского района Краснодарского края

23.07.2021 г.

Генеральный план

масштаб

1:25 000

Карта границ населенных пунктов, земель различных категорий М 1:25 000

ООО "Геокадастр"

2021 г.