


!!

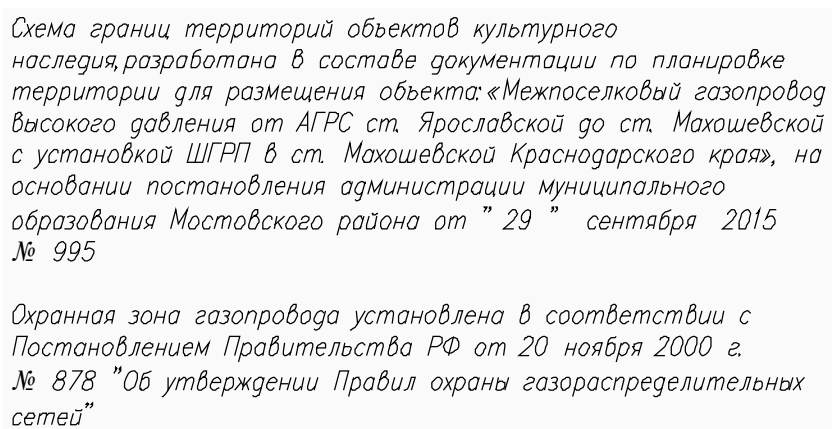

Система координат: МСК-23
Система высот: Балтийская

<p>Ст. Ярославская на пересечении улиц Ленина и Чехова, далее проходит параллельно автодороги по ул. Ленина, конец трассы на пересечении улиц Советская и Пионерская в ст. Махашевской</p> <p>Проект планировки территории для размещения объекта: «Межпоселковый газопровод высокого давления от АГРС ст. Ярославской до ст. Махашевской с установкой ШГРП в ст. Махашевской Краснодарского края»</p>			
<p>Заказчик</p> <p>ООО "Газпром межрегионгаз"</p>	Стадия	Лист	Листов
	П	7	9
<p>Чертеж планирования территории</p> <p>М 1:1000</p>		<p>ООО КО "МегаПолис" свидетельство 1370 от 26.11.2013 г г. Краснодар, ул. Дзержинского, 5</p>	