

ОПИСАНИЕ МЕСТОПОЛОЖЕНИЯ ГРАНИЦ

Публичного сервитута в целях размещения (строительство и эксплуатация) объекта: «Строительство КТП-10/0,4 кВ, участка ВЛЗ-10 кВ и ВЛИ-0,4 кВ в с. Шедок, Мостовского района»
(наименование объекта, местоположение границ которого описано (далее - объект))

Раздел 1

Сведения об объекте		
№ п/п	Характеристики объекта	Описание характеристик
1	2	3
1	Местоположение объекта	Краснодарский край, Мостовской район, Шедокское сельское поселение
2	Площадь объекта +/- величина погрешности определения площади (Р+/- Дельта Р)	21 535 кв.м ± 257 кв.м
3	Иные характеристики объекта	Публичный сервитут устанавливается сроком на 49 лет в целях размещения объекта: «Строительство КТП-10/0,4 кВ, участка ВЛЗ-10 кВ и ВЛИ-0,4 кВ в с. Шедок, Мостовского района». Обладатель публичного сервитута: ПАО «Россети Кубань» Юридический адрес: 350033, Российская Федерация, Краснодарский край, г. Краснодар, ул. Ставропольская, 2А. Электронная почта: telet@rosseti-kuban.ru

Раздел 2

Сведения о местоположении границ объекта					
1. Система координат <u>МСК-23, зона 2 (23)</u>					
2. Сведения о характерных точках границ объекта					
Обозначение характерных точек границ	Координаты, м		Метод определения координат характерной точки	Средняя квадратическая погрешность положения характерной точки (M_t), м	Описание обозначения точки на местности (при наличии)
	X	Y			
1	2	3	4	5	6
1	387075.44	2287612.28	Аналитический метод	0.50	–
2	387073.73	2287618.03	Аналитический метод	0.50	–
3	387057.88	2287613.31	Аналитический метод	0.50	–
4	386993.80	2287431.86	Аналитический метод	0.50	–
5	386991.31	2287299.03	Аналитический метод	0.50	–
6	386993.45	2287299.15	Аналитический метод	0.50	–
7	386990.60	2287261.27	Аналитический метод	0.50	–
8	386988.94	2287173.16	Аналитический метод	0.50	–
9	386988.05	2287171.86	Аналитический метод	0.50	–
10	386988.61	2287169.89	Аналитический метод	0.50	–
11	386961.57	2287013.19	Аналитический метод	0.50	–
12	386954.09	2286965.12	Аналитический метод	0.50	–
13	386939.52	2286875.53	Аналитический метод	0.50	–
14	386918.68	2286750.20	Аналитический метод	0.50	–
15	386892.32	2286601.82	Аналитический метод	0.50	–
16	386860.90	2286423.38	Аналитический метод	0.50	–
17	386859.28	2286415.39	Аналитический метод	0.50	–
18	386858.46	2286415.68	Аналитический метод	0.50	–
19	386858.20	2286414.14	Аналитический метод	0.50	–
20	386808.64	2286173.10	Аналитический метод	0.50	–
21	386791.82	2286085.66	Аналитический метод	0.50	–
22	386783.58	2286091.02	Аналитический метод	0.50	–
23	386782.05	2286083.60	Аналитический метод	0.50	–
24	386764.30	2286055.34	Аналитический метод	0.50	–
25	386751.49	2286034.93	Аналитический метод	0.50	–
26	386751.79	2286034.74	Аналитический метод	0.50	–
27	386760.83	2286035.69	Аналитический метод	0.50	–
28	386758.01	2286031.22	Аналитический метод	0.50	–
29	386747.84	2286015.12	Аналитический метод	0.50	–
30	386725.27	2285979.00	Аналитический метод	0.50	–
31	386724.52	2285976.51	Аналитический метод	0.50	–
32	386697.41	2285884.59	Аналитический метод	0.50	–
33	386678.60	2285816.27	Аналитический метод	0.50	–
34	386668.54	2285786.78	Аналитический метод	0.50	–
35	386663.16	2285771.02	Аналитический метод	0.50	–
36	386663.24	2285776.04	Аналитический метод	0.50	–
37	386649.05	2285743.13	Аналитический метод	0.50	–
38	386499.00	2285326.79	Аналитический метод	0.50	–
39	386487.80	2285290.36	Аналитический метод	0.50	–
40	386485.99	2285290.61	Аналитический метод	0.50	–
41	386484.57	2285286.66	Аналитический метод	0.50	–
42	386401.60	2285224.17	Аналитический метод	0.50	–
43	386340.74	2285088.45	Аналитический метод	0.50	–
44	386296.73	2285090.27	Аналитический метод	0.50	–
45	386295.89	2285091.07	Аналитический метод	0.50	–
46	386294.67	2285091.00	Аналитический метод	0.50	–
47	386263.21	2285111.96	Аналитический метод	0.50	–
48	386265.36	2285117.67	Аналитический метод	0.50	–
49	386261.60	2285119.51	Аналитический метод	0.50	–
50	386262.15	2285121.68	Аналитический метод	0.50	–

51	386230.83	2285142.56	Аналитический метод	0.50	–
52	386231.68	2285132.32	Аналитический метод	0.50	–
53	386214.89	2285143.34	Аналитический метод	0.50	–
54	386213.54	2285144.91	Аналитический метод	0.50	–
55	386195.26	2285166.22	Аналитический метод	0.50	–
56	386193.76	2285167.22	Аналитический метод	0.50	–
57	386180.29	2285167.23	Аналитический метод	0.50	–
58	386151.09	2285176.94	Аналитический метод	0.50	–
59	386149.39	2285176.67	Аналитический метод	0.50	–
60	386148.90	2285179.74	Аналитический метод	0.50	–
61	386136.36	2285177.74	Аналитический метод	0.50	–
62	386137.01	2285173.66	Аналитический метод	0.50	–
63	386108.59	2285168.87	Аналитический метод	0.50	–
64	386079.01	2285163.88	Аналитический метод	0.50	–
65	386051.23	2285159.19	Аналитический метод	0.50	–
66	386049.66	2285160.88	Аналитический метод	0.50	–
67	386048.06	2285159.18	Аналитический метод	0.50	–
68	386020.34	2285163.13	Аналитический метод	0.50	–
69	385990.63	2285167.38	Аналитический метод	0.50	–
70	385960.92	2285171.62	Аналитический метод	0.50	–
71	385931.00	2285175.89	Аналитический метод	0.50	–
72	385907.85	2285174.12	Аналитический метод	0.50	–
73	385877.94	2285171.84	Аналитический метод	0.50	–
74	385853.25	2285169.95	Аналитический метод	0.50	–
75	385823.92	2285173.26	Аналитический метод	0.50	–
76	385800.02	2285185.03	Аналитический метод	0.50	–
77	385775.79	2285196.96	Аналитический метод	0.50	–
78	385754.01	2285207.69	Аналитический метод	0.50	–
79	385753.91	2285209.66	Аналитический метод	0.50	–
80	385751.65	2285210.31	Аналитический метод	0.50	–
81	385744.43	2285230.35	Аналитический метод	0.50	–
82	385736.19	2285253.21	Аналитический метод	0.50	–
83	385717.18	2285276.84	Аналитический метод	0.50	–
84	385698.72	2285299.80	Аналитический метод	0.50	–
85	385695.86	2285319.41	Аналитический метод	0.50	–
86	385682.16	2285346.46	Аналитический метод	0.50	–
87	385668.60	2285373.22	Аналитический метод	0.50	–
88	385655.05	2285399.99	Аналитический метод	0.50	–
89	385646.92	2285416.05	Аналитический метод	0.50	–
90	385633.99	2285441.58	Аналитический метод	0.50	–
91	385606.55	2285455.28	Аналитический метод	0.50	–
92	385581.88	2285467.61	Аналитический метод	0.50	–
93	385581.80	2285469.56	Аналитический метод	0.50	–
94	385579.46	2285469.66	Аналитический метод	0.50	–
95	385564.76	2285493.48	Аналитический метод	0.50	–
96	385549.00	2285519.00	Аналитический метод	0.50	–
97	385533.24	2285544.53	Аналитический метод	0.50	–
98	385517.48	2285570.06	Аналитический метод	0.50	–
99	385503.12	2285593.31	Аналитический метод	0.50	–
100	385503.62	2285596.14	Аналитический метод	0.50	–
101	385500.84	2285597.57	Аналитический метод	0.50	–
102	385489.46	2285622.68	Аналитический метод	0.50	–
103	385478.02	2285647.93	Аналитический метод	0.50	–
104	385479.29	2285649.42	Аналитический метод	0.50	–
105	385477.71	2285650.86	Аналитический метод	0.50	–
106	385484.09	2285677.92	Аналитический метод	0.50	–
107	385490.30	2285704.19	Аналитический метод	0.50	–
108	385492.36	2285705.49	Аналитический метод	0.50	–
109	385492.82	2285707.60	Аналитический метод	0.50	–
110	385514.63	2285721.38	Аналитический метод	0.50	–
111	385539.14	2285736.87	Аналитический метод	0.50	–
112	385537.00	2285740.25	Аналитический метод	0.50	–
113	385512.49	2285724.76	Аналитический метод	0.50	–
114	385487.28	2285708.83	Аналитический метод	0.50	–
115	385486.44	2285705.29	Аналитический метод	0.50	–

116	385480.20	2285678.84	Аналитический метод	0.50	–
117	385476.94	2285665.04	Аналитический метод	0.50	–
118	385473.15	2285648.98	Аналитический метод	0.50	–
119	385485.81	2285621.03	Аналитический метод	0.50	–
120	385498.25	2285593.59	Аналитический метод	0.50	–
121	385514.08	2285567.95	Аналитический метод	0.50	–
122	385529.84	2285542.43	Аналитический метод	0.50	–
123	385545.60	2285516.90	Аналитический метод	0.50	–
124	385561.36	2285491.38	Аналитический метод	0.50	–
125	385577.41	2285465.37	Аналитический метод	0.50	–
126	385604.77	2285451.71	Аналитический метод	0.50	–
127	385629.27	2285439.47	Аналитический метод	0.50	–
128	385629.68	2285437.37	Аналитический метод	0.50	–
129	385631.97	2285436.72	Аналитический метод	0.50	–
130	385643.35	2285414.24	Аналитический метод	0.50	–
131	385651.48	2285398.18	Аналитический метод	0.50	–
132	385665.03	2285371.42	Аналитический метод	0.50	–
133	385678.59	2285344.65	Аналитический метод	0.50	–
134	385691.99	2285318.18	Аналитический метод	0.50	–
135	385694.92	2285298.14	Аналитический метод	0.50	–
136	385714.06	2285274.34	Аналитический метод	0.50	–
137	385731.26	2285252.95	Аналитический метод	0.50	–
138	385731.14	2285250.08	Аналитический метод	0.50	–
139	385733.41	2285249.11	Аналитический метод	0.50	–
140	385740.67	2285228.99	Аналитический метод	0.50	–
141	385749.08	2285205.65	Аналитический метод	0.50	–
142	385774.03	2285193.37	Аналитический метод	0.50	–
143	385798.25	2285181.44	Аналитический метод	0.50	–
144	385822.78	2285169.36	Аналитический метод	0.50	–
145	385853.17	2285165.94	Аналитический метод	0.50	–
146	385878.24	2285167.85	Аналитический метод	0.50	–
147	385901.69	2285169.64	Аналитический метод	0.50	–
148	385908.16	2285170.14	Аналитический метод	0.50	–
149	385929.36	2285171.77	Аналитический метод	0.50	–
150	385930.76	2285171.18	Аналитический метод	0.50	–
151	385931.91	2285171.72	Аналитический метод	0.50	–
152	385960.35	2285167.66	Аналитический метод	0.50	–
153	385990.07	2285163.42	Аналитический метод	0.50	–
154	386019.78	2285159.17	Аналитический метод	0.50	–
155	386049.79	2285154.89	Аналитический метод	0.50	–
156	386079.68	2285159.93	Аналитический метод	0.50	–
157	386109.26	2285164.92	Аналитический метод	0.50	–
158	386137.64	2285169.71	Аналитический метод	0.50	–
159	386138.28	2285165.69	Аналитический метод	0.50	–
160	386150.82	2285167.69	Аналитический метод	0.50	–
161	386150.34	2285170.75	Аналитический метод	0.50	–
162	386169.87	2285164.53	Аналитический метод	0.50	–
163	386164.60	2285158.34	Аналитический метод	0.50	–
164	386173.59	2285155.48	Аналитический метод	0.50	–
165	386213.98	2285128.55	Аналитический метод	0.50	–
166	386257.91	2285099.27	Аналитический метод	0.50	–
167	386261.03	2285106.20	Аналитический метод	0.50	–
168	386293.73	2285084.42	Аналитический метод	0.50	–
169	386344.56	2285082.28	Аналитический метод	0.50	–
170	386405.57	2285218.37	Аналитический метод	0.50	–
171	386407.17	2285220.07	Аналитический метод	0.50	–
172	386408.21	2285221.64	Аналитический метод	0.50	–
173	386489.61	2285282.95	Аналитический метод	0.50	–
174	386495.41	2285299.05	Аналитический метод	0.50	–
175	386497.02	2285282.47	Аналитический метод	0.50	–
176	386497.31	2285282.18	Аналитический метод	0.50	–
177	386505.20	2285304.13	Аналитический метод	0.50	–
178	386497.94	2285306.06	Аналитический метод	0.50	–
179	386654.63	2285740.93	Аналитический метод	0.50	–
180	386673.37	2285784.37	Аналитический метод	0.50	–

181	386673.58	2285785.11	Аналитический метод	0.50	–
182	386678.35	2285801.62	Аналитический метод	0.50	–
183	386728.65	2285975.97	Аналитический метод	0.50	–
184	386730.26	2285974.73	Аналитический метод	0.50	–
185	386738.87	2285989.14	Аналитический метод	0.50	–
186	386737.65	2285981.08	Аналитический метод	0.50	–
187	386739.39	2285976.10	Аналитический метод	0.50	–
188	386755.22	2286001.37	Аналитический метод	0.50	–
189	386754.02	2286002.22	Аналитический метод	0.50	–
190	386757.64	2286007.52	Аналитический метод	0.50	–
191	386749.14	2286005.77	Аналитический метод	0.50	–
192	386766.79	2286036.32	Аналитический метод	0.50	–
193	386771.41	2286041.27	Аналитический метод	0.50	–
194	386777.84	2286048.16	Аналитический метод	0.50	–
195	386794.79	2286078.55	Аналитический метод	0.50	–
196	386795.75	2286083.11	Аналитический метод	0.50	–
197	386818.72	2286194.05	Аналитический метод	0.50	–
198	386832.08	2286268.54	Аналитический метод	0.50	–
199	386856.26	2286380.19	Аналитический метод	0.50	–
200	386857.04	2286378.93	Аналитический метод	0.50	–
201	386864.61	2286416.06	Аналитический метод	0.50	–
202	386864.18	2286416.24	Аналитический метод	0.50	–
203	386871.28	2286454.67	Аналитический метод	0.50	–
204	386963.66	2286990.07	Аналитический метод	0.50	–
205	386981.85	2287105.01	Аналитический метод	0.50	–
206	386983.82	2287117.45	Аналитический метод	0.50	–
207	386995.00	2287183.00	Аналитический метод	0.50	–
208	386997.64	2287357.35	Аналитический метод	0.50	–
209	386997.54	2287360.04	Аналитический метод	0.50	–
210	386997.71	2287362.06	Аналитический метод	0.50	–
211	386998.70	2287373.53	Аналитический метод	0.50	–
212	386999.78	2287430.78	Аналитический метод	0.50	–
213	387012.51	2287466.83	Аналитический метод	0.50	–
214	387017.29	2287487.80	Аналитический метод	0.50	–
215	387061.57	2287608.15	Аналитический метод	0.50	–
1	387075.44	2287612.28	Аналитический метод	0.50	–


3. Сведения о характерных точках части (частей) границы объекта

Обозначение характерных точек части границы	Координаты, м		Метод определения координат характерной точки	Средняя квадратическая погрешность положения характерной точки (M_t), м	Описание обозначения точки на местности (при наличии)
	X	Y			
1	2	3	4	5	6
–	–	–	–	–	–

УТВЕРЖДЕНО

СХЕМА

расположения границ публичного сервитута на кадастровом плане территории в целях размещения объекта:
«Строительство КТП-10/0,4 кВ , участка ВЛЗ-10 кВ и ВЛИ-0,4 кВ в с. Шедок, Мостовского района»
Местоположение: Краснодарский край, Мостовской район, Шедокское сельское поселение

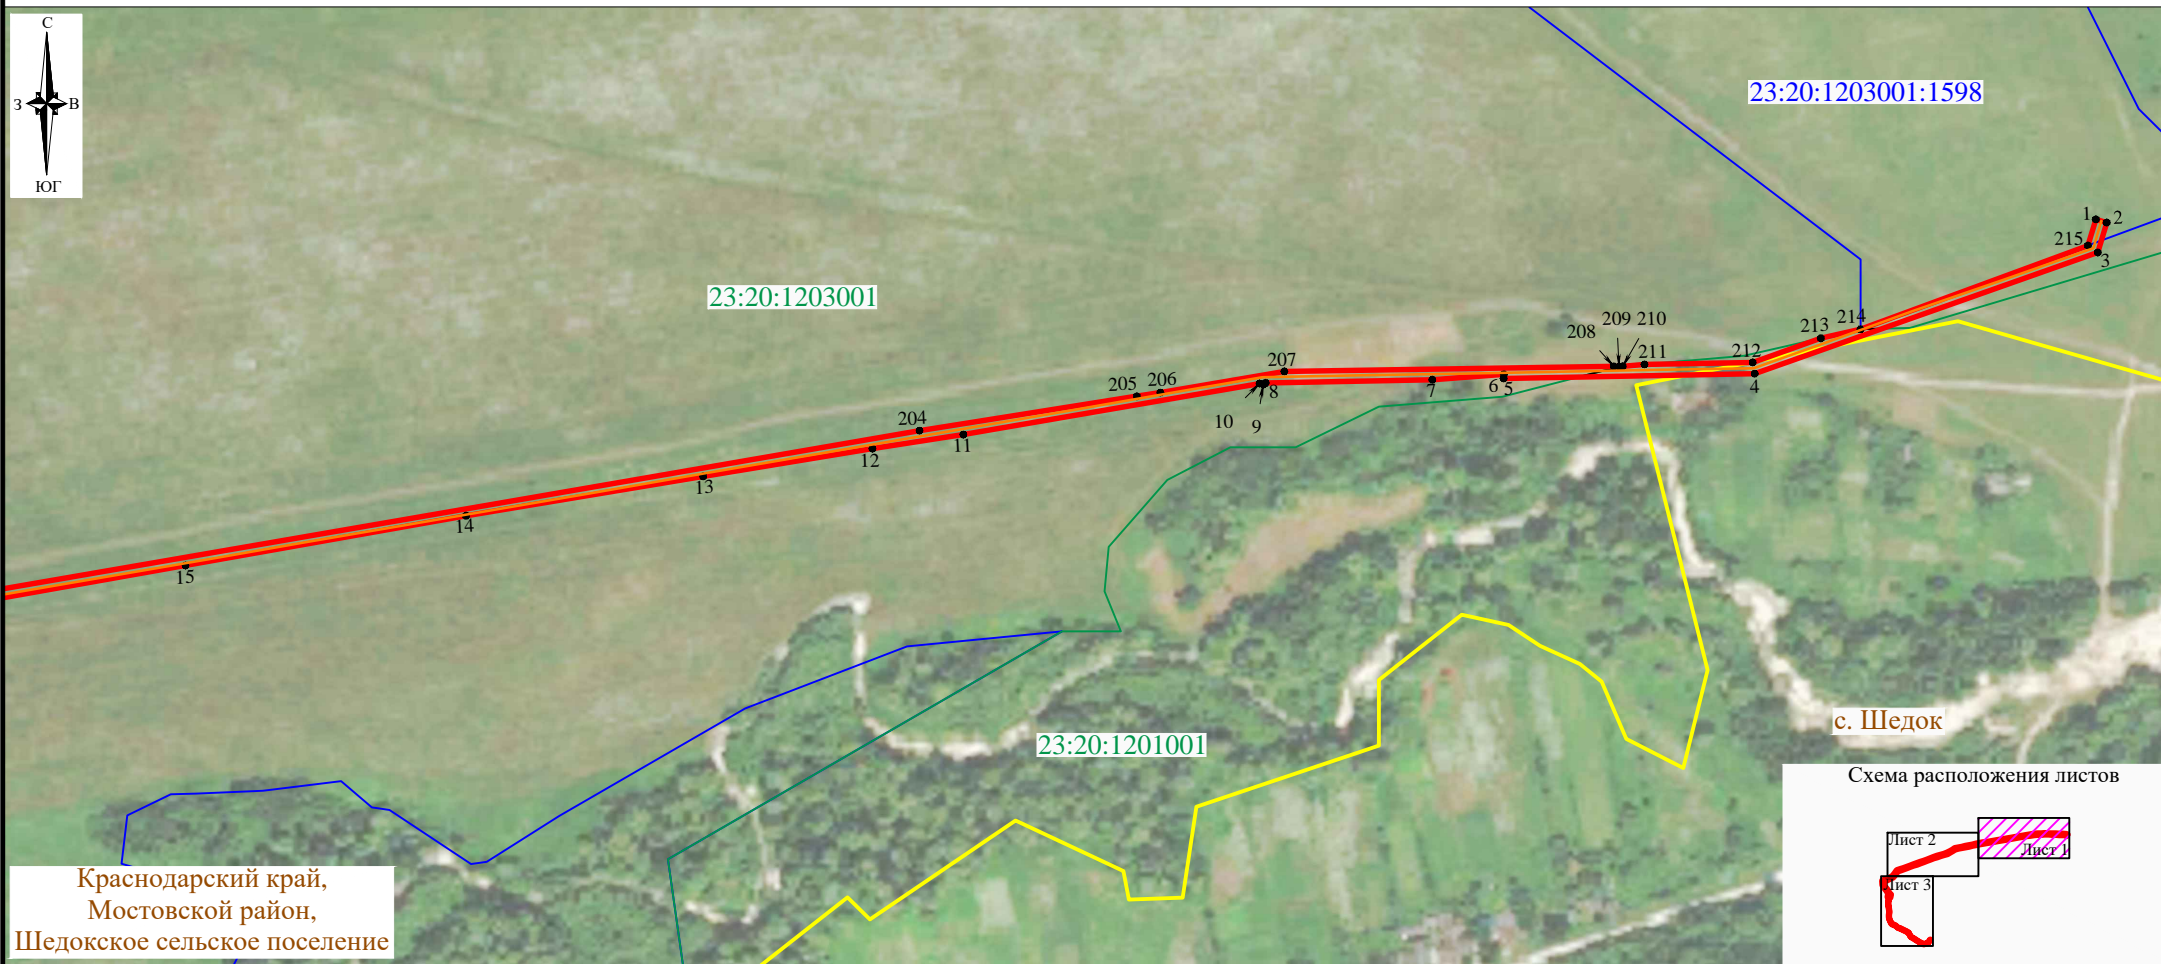


Условные обозначения представлены на листе 3

Система координат : МСК 23, зона 2 (23)
Масштаб 1:4000
Лист 1, всего листов 3


СХЕМА

расположения границ публичного сервитута на кадастровом плане территории в целях размещения объекта:
«Строительство КТП-10/0,4 кВ , участка ВЛЗ-10 кВ и ВЛИ-0,4 кВ в с. Шедок, Мостовского района»
Местоположение: Краснодарский край, Мостовской район, Шедокское сельское поселение

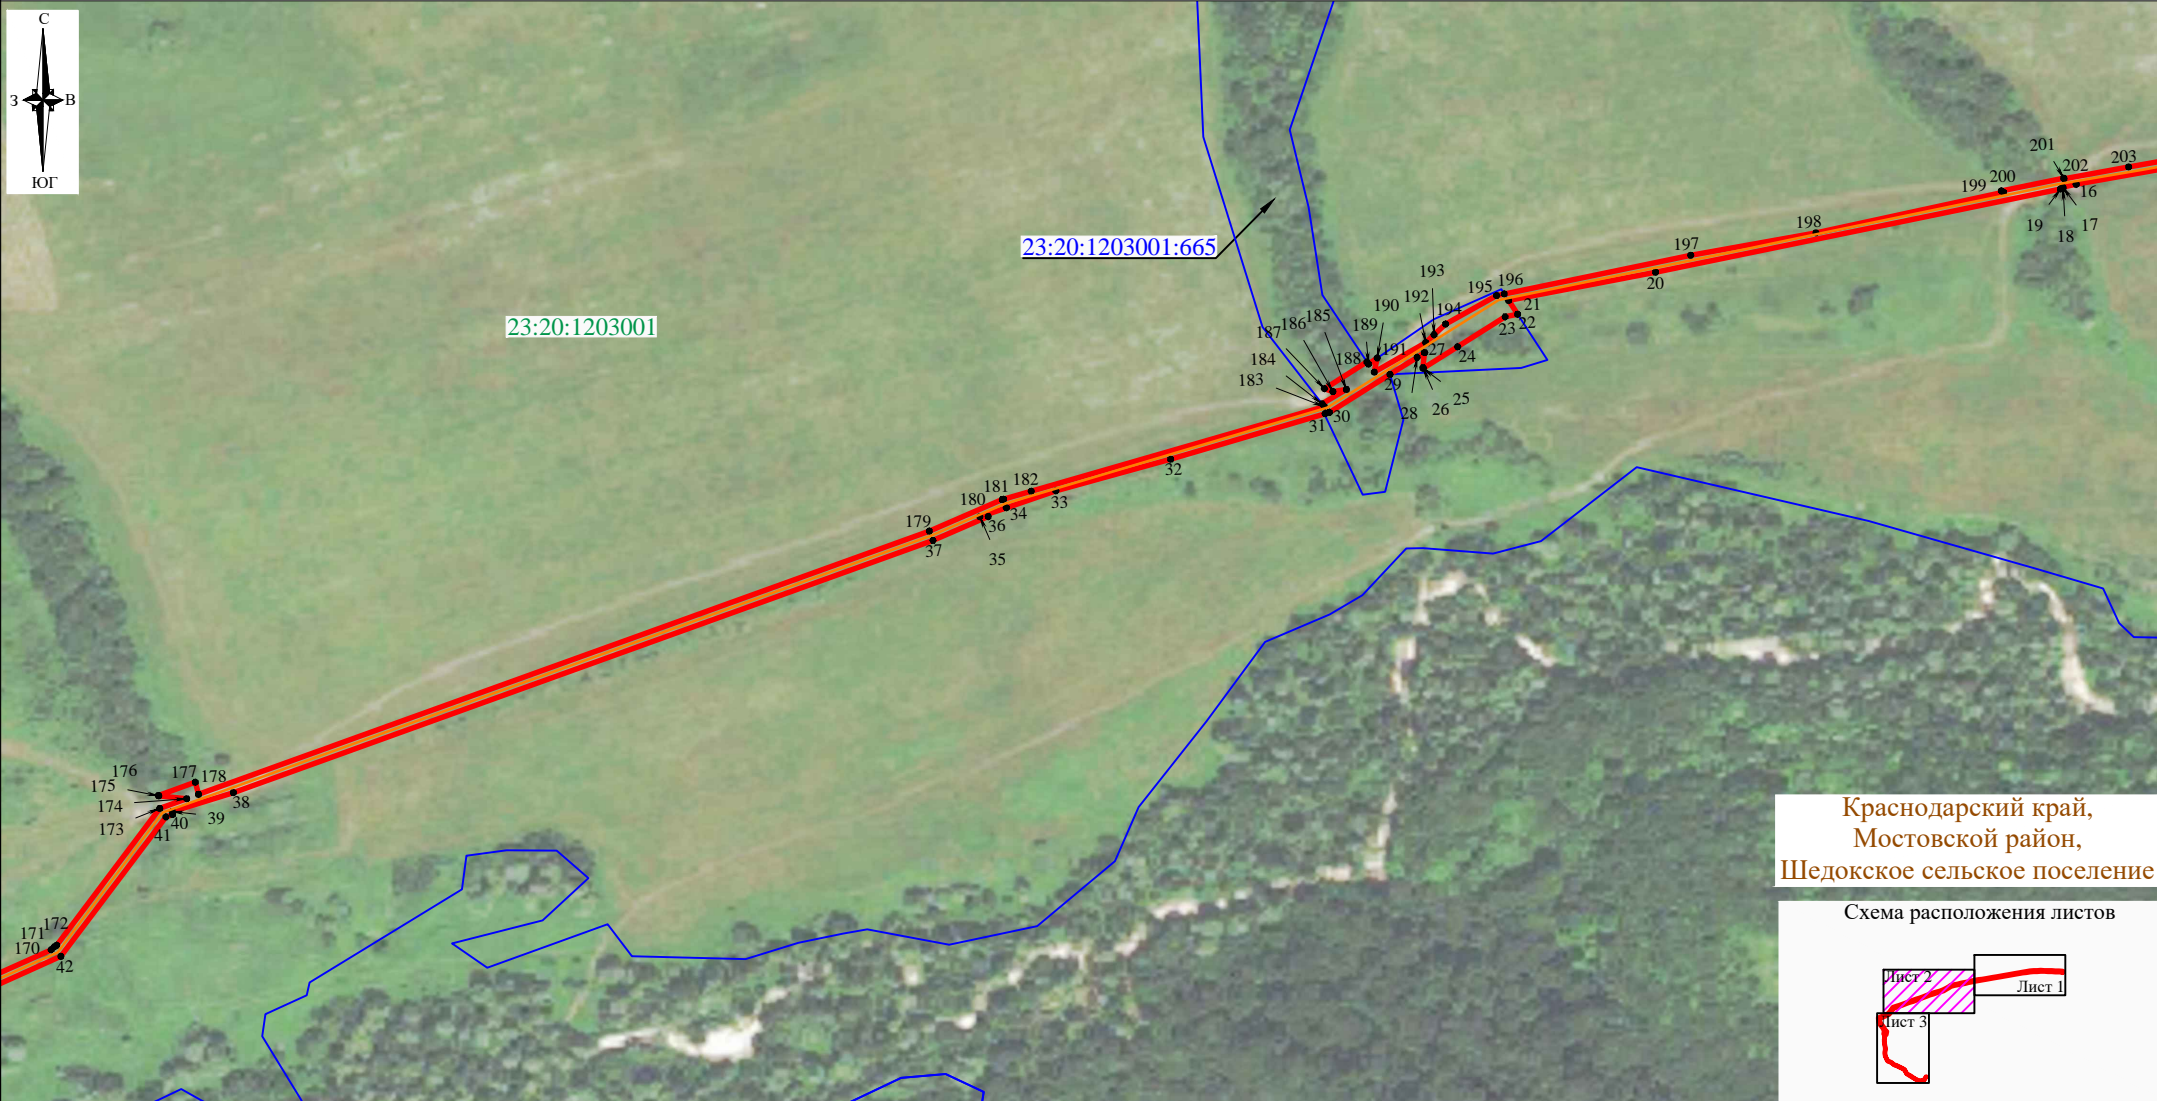

Краснодарский край,
Мостовской район,
Шедокское сельское поселение

Схема расположения листов

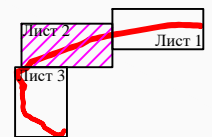


Условные обозначения представлены на листе 3

Система координат : МСК 23, зона 2 (23)
Масштаб 1:4000
Лист 2, всего листов 3


СХЕМА

расположения границ публичного сервитута на кадастровом плане территории в целях размещения объекта:
«Строительство КТП-10/0,4 кВ , участка ВЛ3-10 кВ и ВЛИ-0,4 кВ в с. Шедок, Мостовского района»
Местоположение: Краснодарский край, Мостовской район, Шедокское сельское поселение

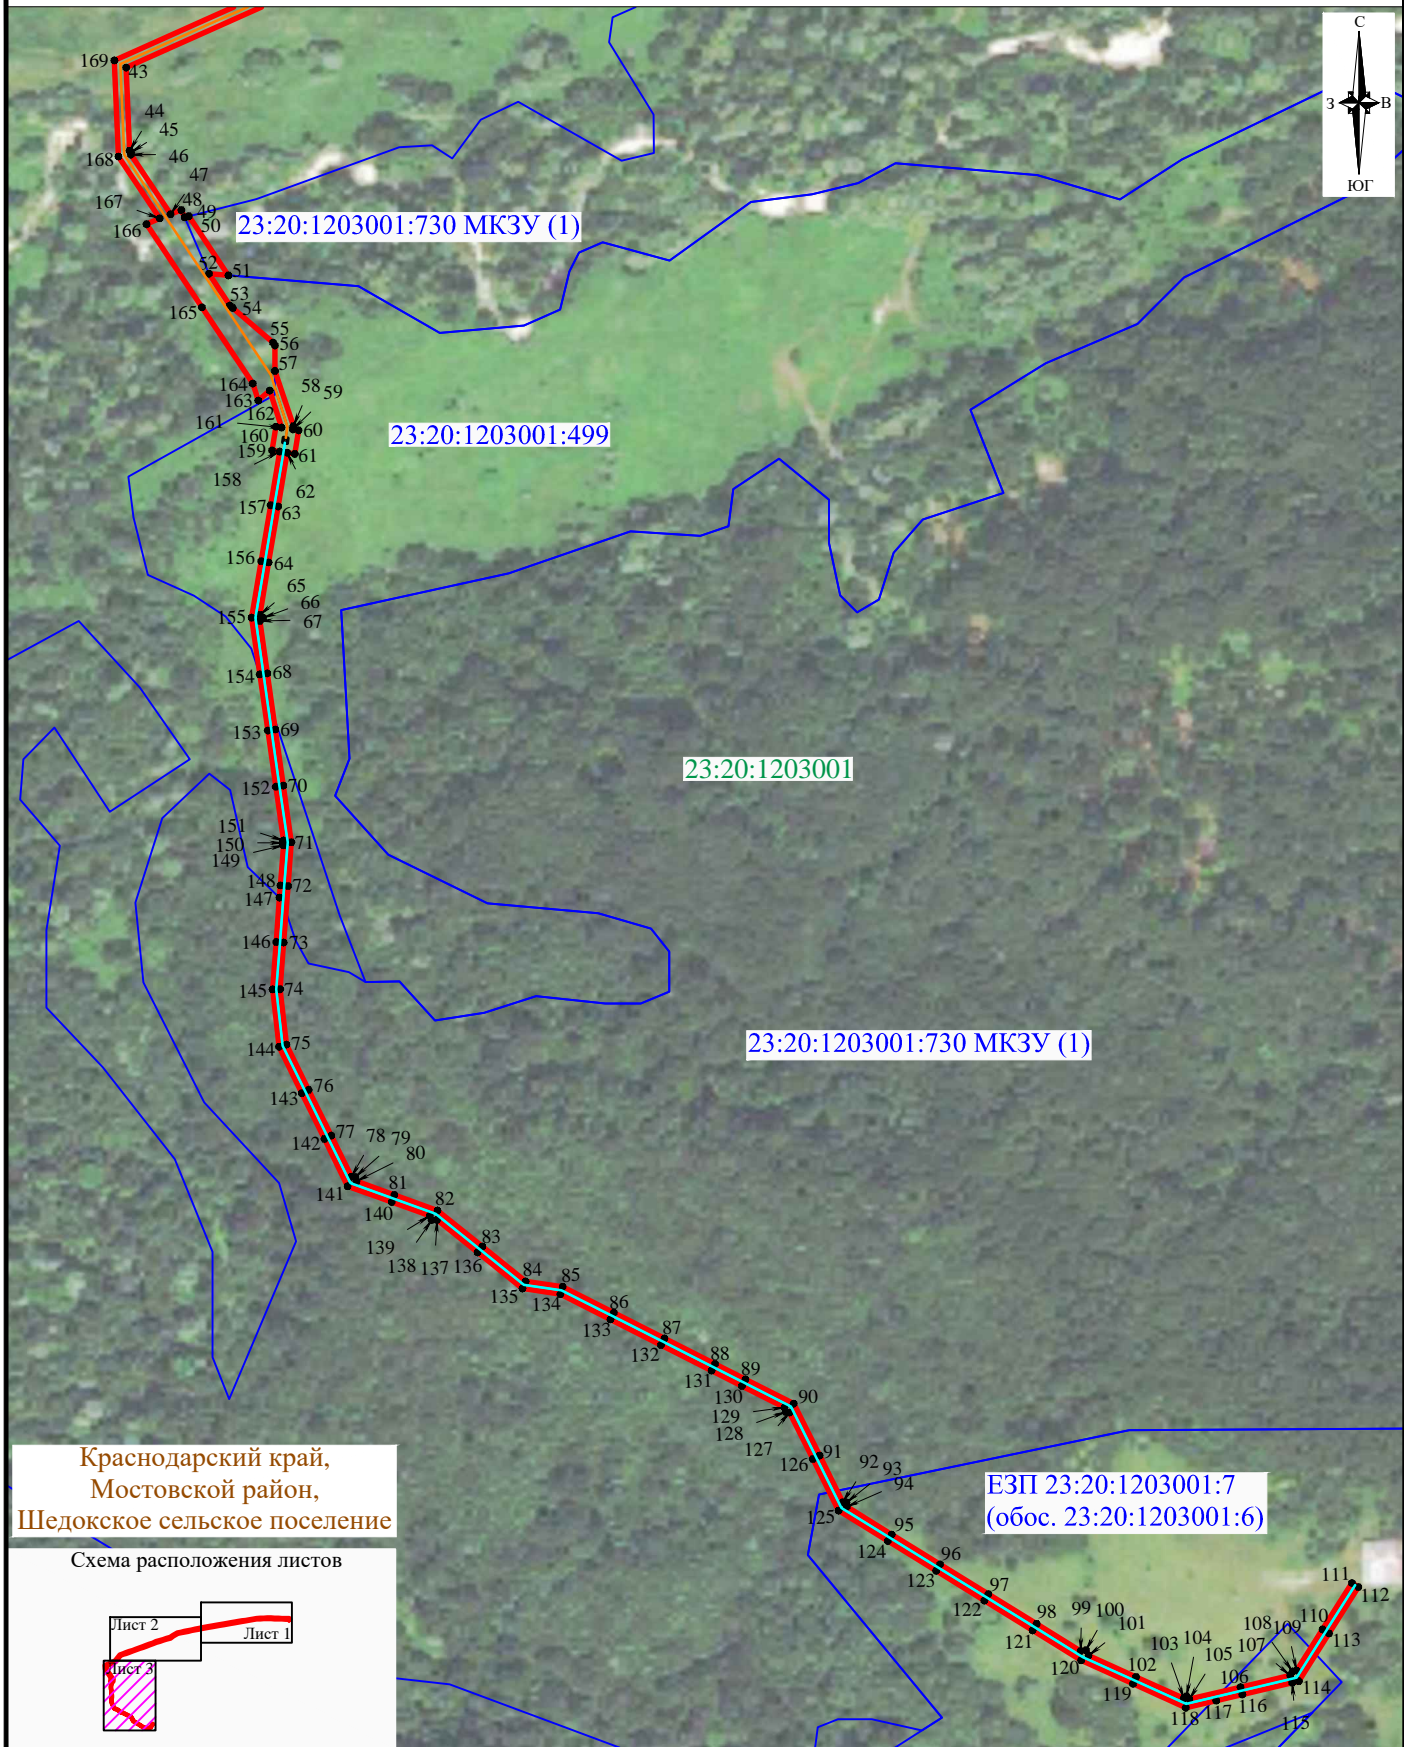

Краснодарский край,
Мостовской район,
Шедокское сельское поселение

Схема расположения листов

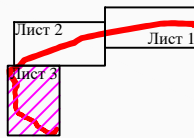

Условные обозначения:

- проектные границы публичного сервитута
- проектное местоположение инженерного сооружения (ВЛ-0,4 кВ)
- проектное местоположение инженерного сооружения (ВЛ-10 кВ)
- 23:20:1203001:499 - границы и кадастровые номера земельных участков, в отношении которых испрашивается публичный сервитут
- границы кадастровых кварталов
- 1 - характерные точки публичного сервитута
- 23:20:1203001 - номер кадастрового квартала
- установленные границы административно-территориальных образований

Система координат : МСК 23, зона 2 (23)
Масштаб 1:4000
Лист 3, всего листов 3