


Схема границ прилегающих территорий для амбулатории
станции Переправной муниципального образования Мостовский район

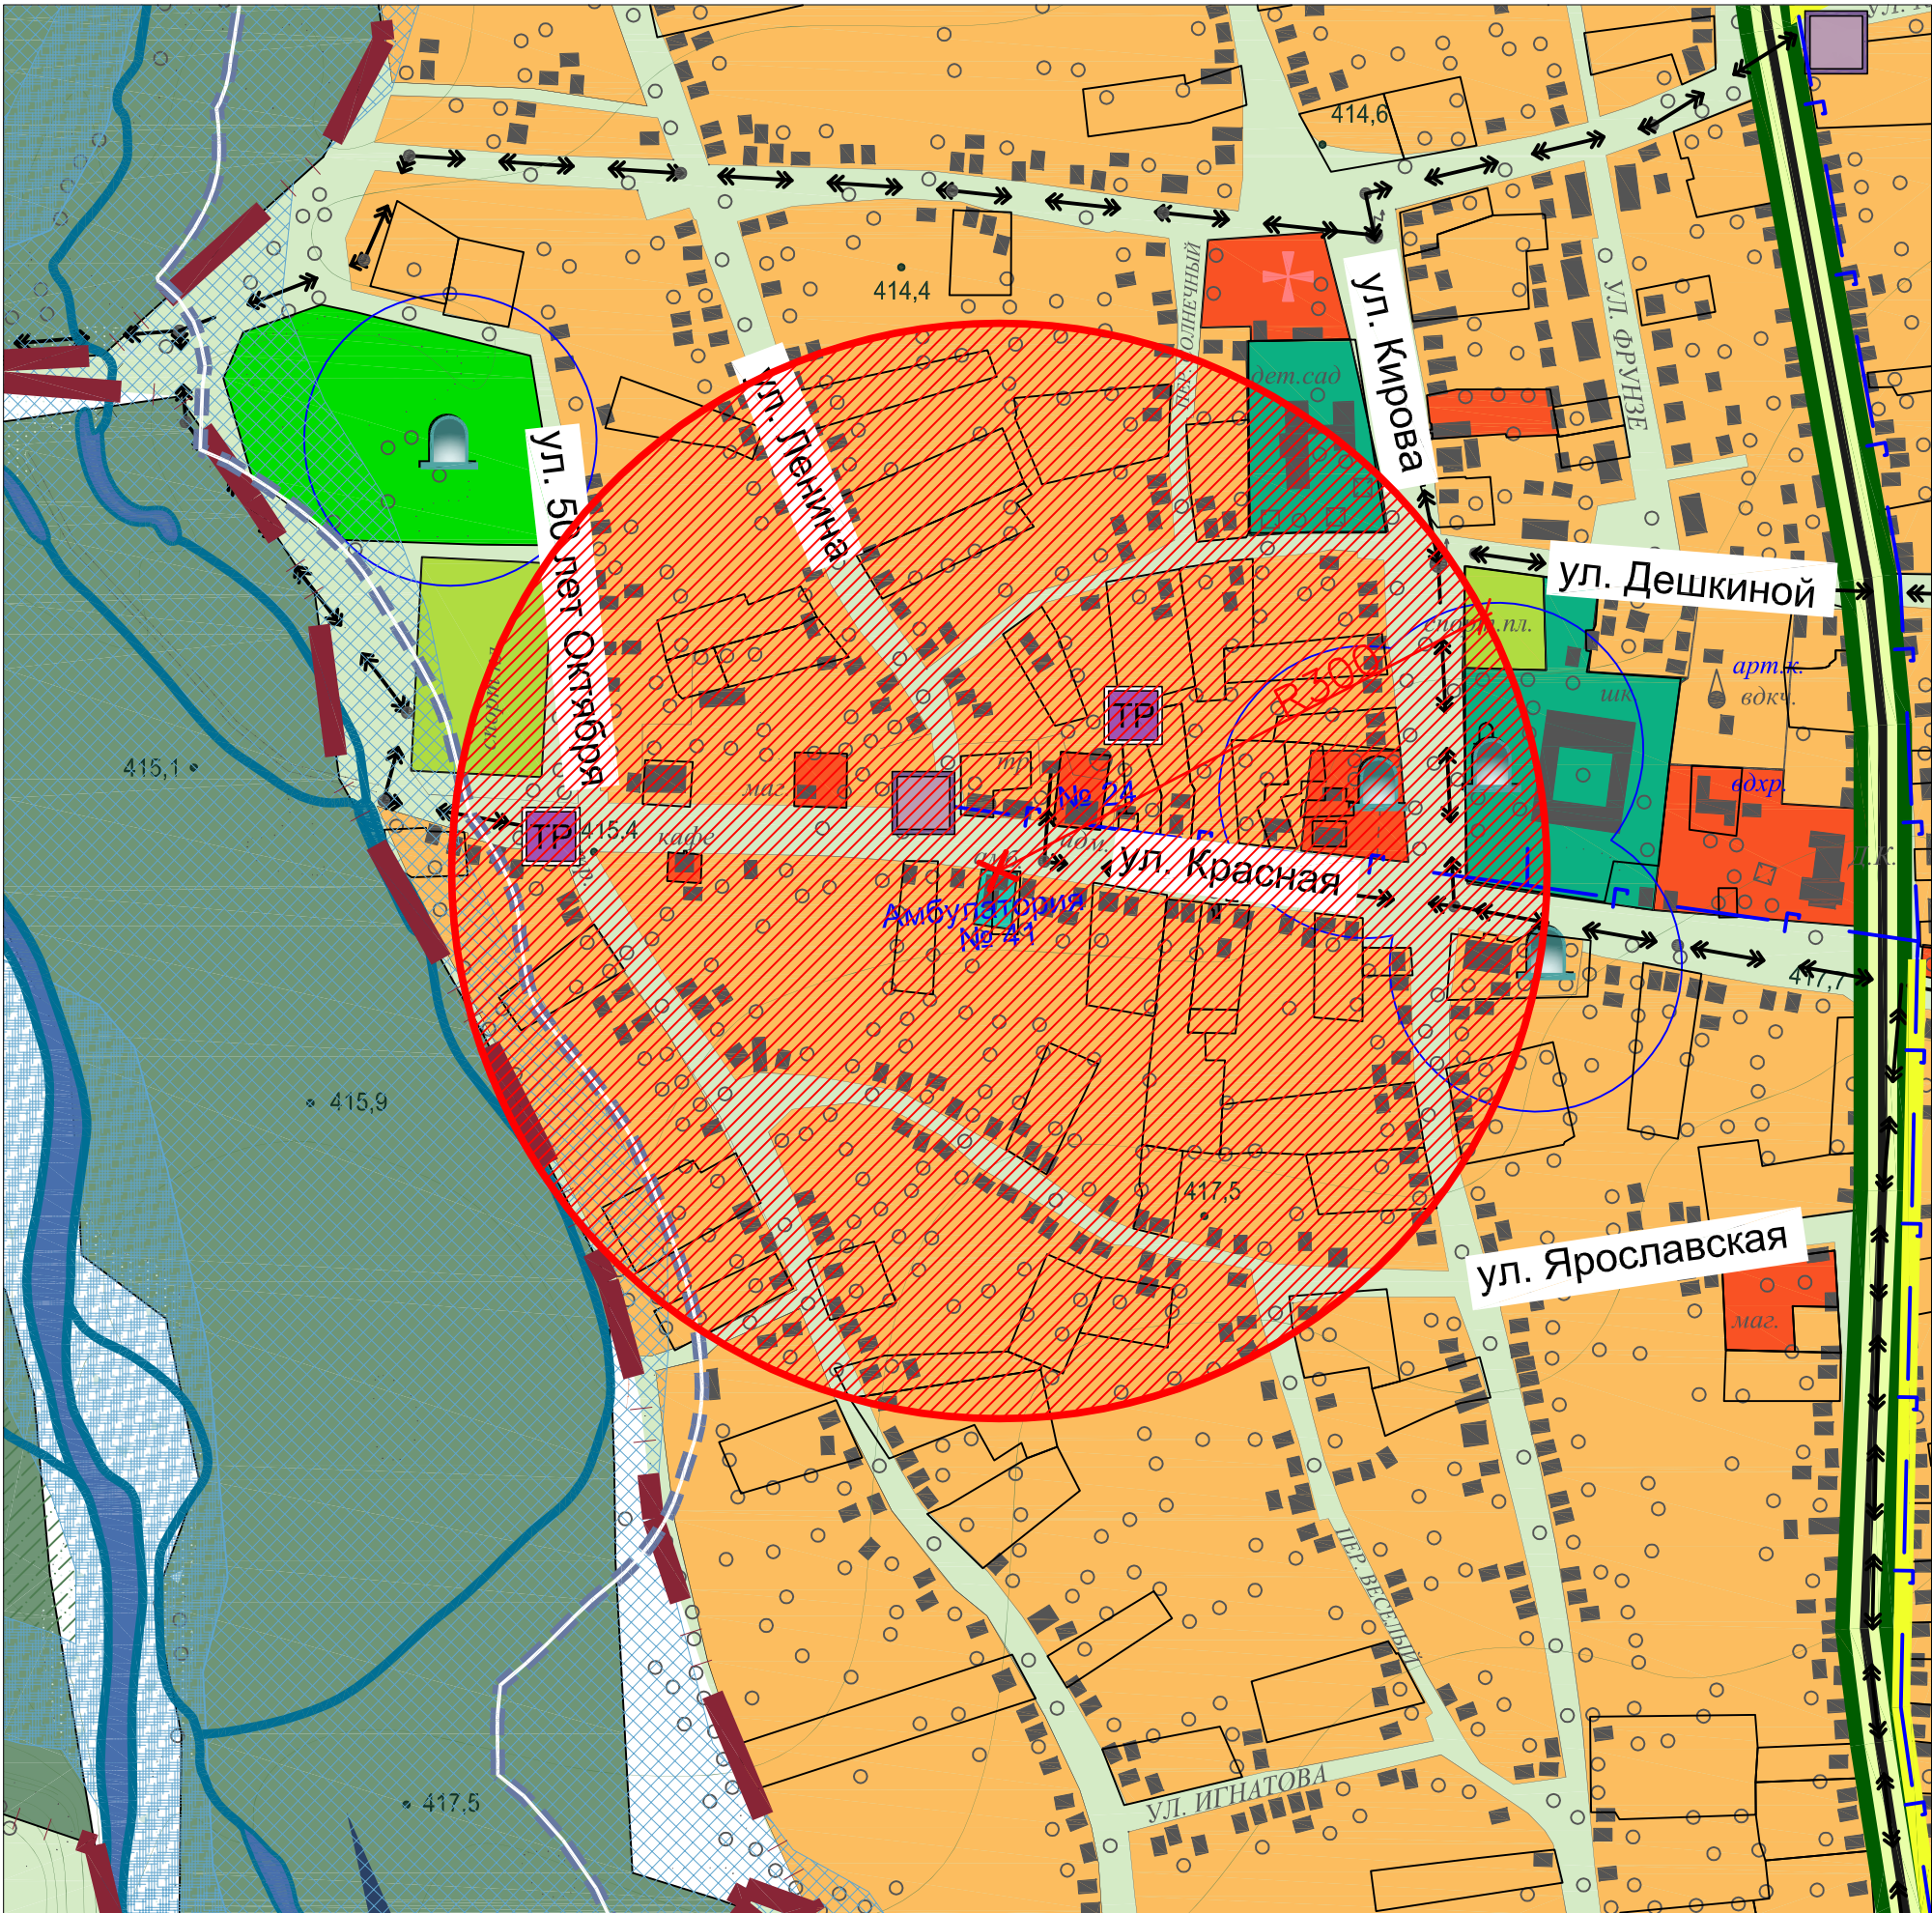

Условные обозначения:

- Граница зоны, на которой не допускается розничная продажа алкогольной продукции
- Вход на обособленную территорию
- Зона, на которой не допускается розничная продажа алкогольной продукции

				Мостовский район, Краснодарский край			
				Схема границ прилегающих территорий для амбулатории станции Переправная муниципального образования Мостовский район			
Должность	ФИО	Подпись	Дата	Адрес: ст. Переправная, ул. Красная №41	Стадия	Лист	Листов
Нач. "МАУ УАиГ"	Перова Г.В.					1	5
Исполнитель	Плахотник А.В.			М 1:2000	МАУ "Управление архитектуры и градостроительства"		