


Схема границ прилегающих территорий для муниципального бюджетного
учреждения здравоохранения "Мостовская центральная районная больница"

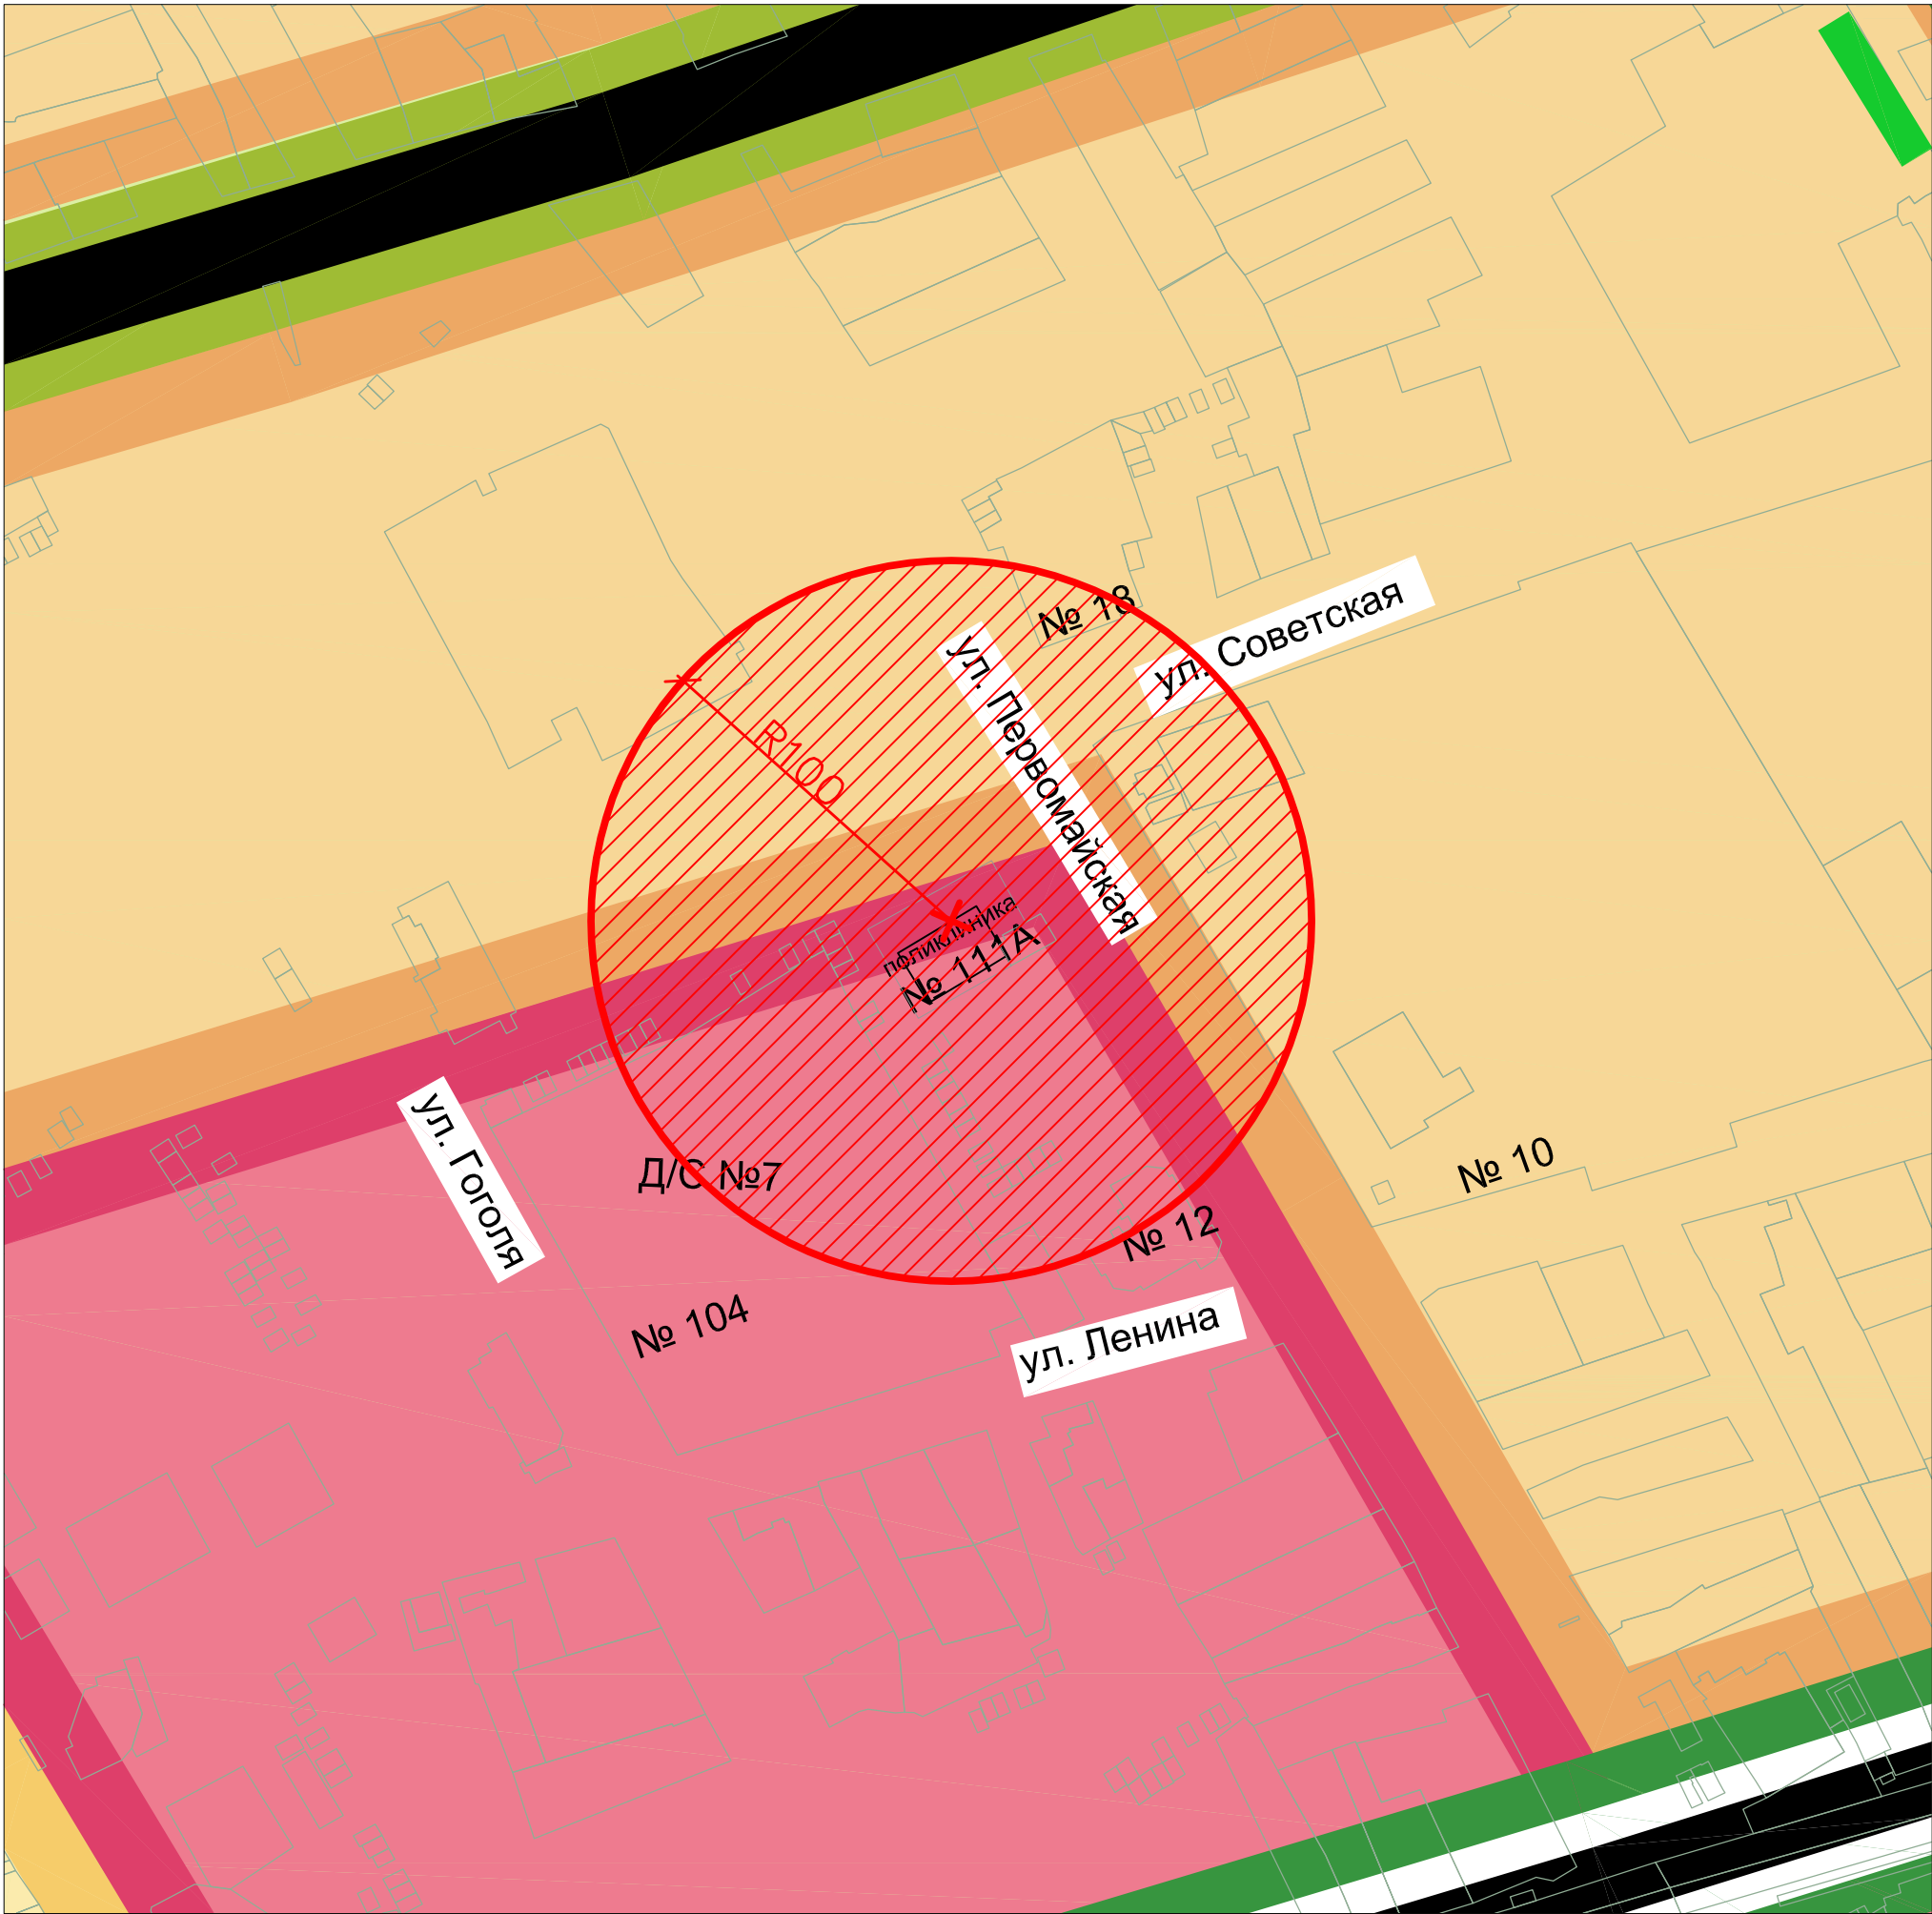

Условные обозначения:

- Граница зоны, на которой не допускается розничная продажа алкогольной продукции
- Вход для посетителей в здание
- Зона, на которой не допускается розничная продажа алкогольной продукции

				Мостовский район, Краснодарский край			
				Схема границ прилегающих территорий для муниципального бюджетного учреждения здравоохранения "Мостовская центральная районная больница"			
Должность	ФИО	Подпись	Дата	Адрес: пгт. Мостовской, ул. Перvomaysкая №111 А	Стадия	Лист	Листов
Нач. "МАУ УАиГ"	Перова Г.В.					5	28
Исполнитель	Плахотник А.В						
				М 1:2000	МАУ "Управление архитектуры и градостроительства"		