


Схема границ прилегающих территорий для ГАО СПО Краснодарского
края Лабинский аграрный техникум поселка Мостовского муниципального
образования Мостовский район

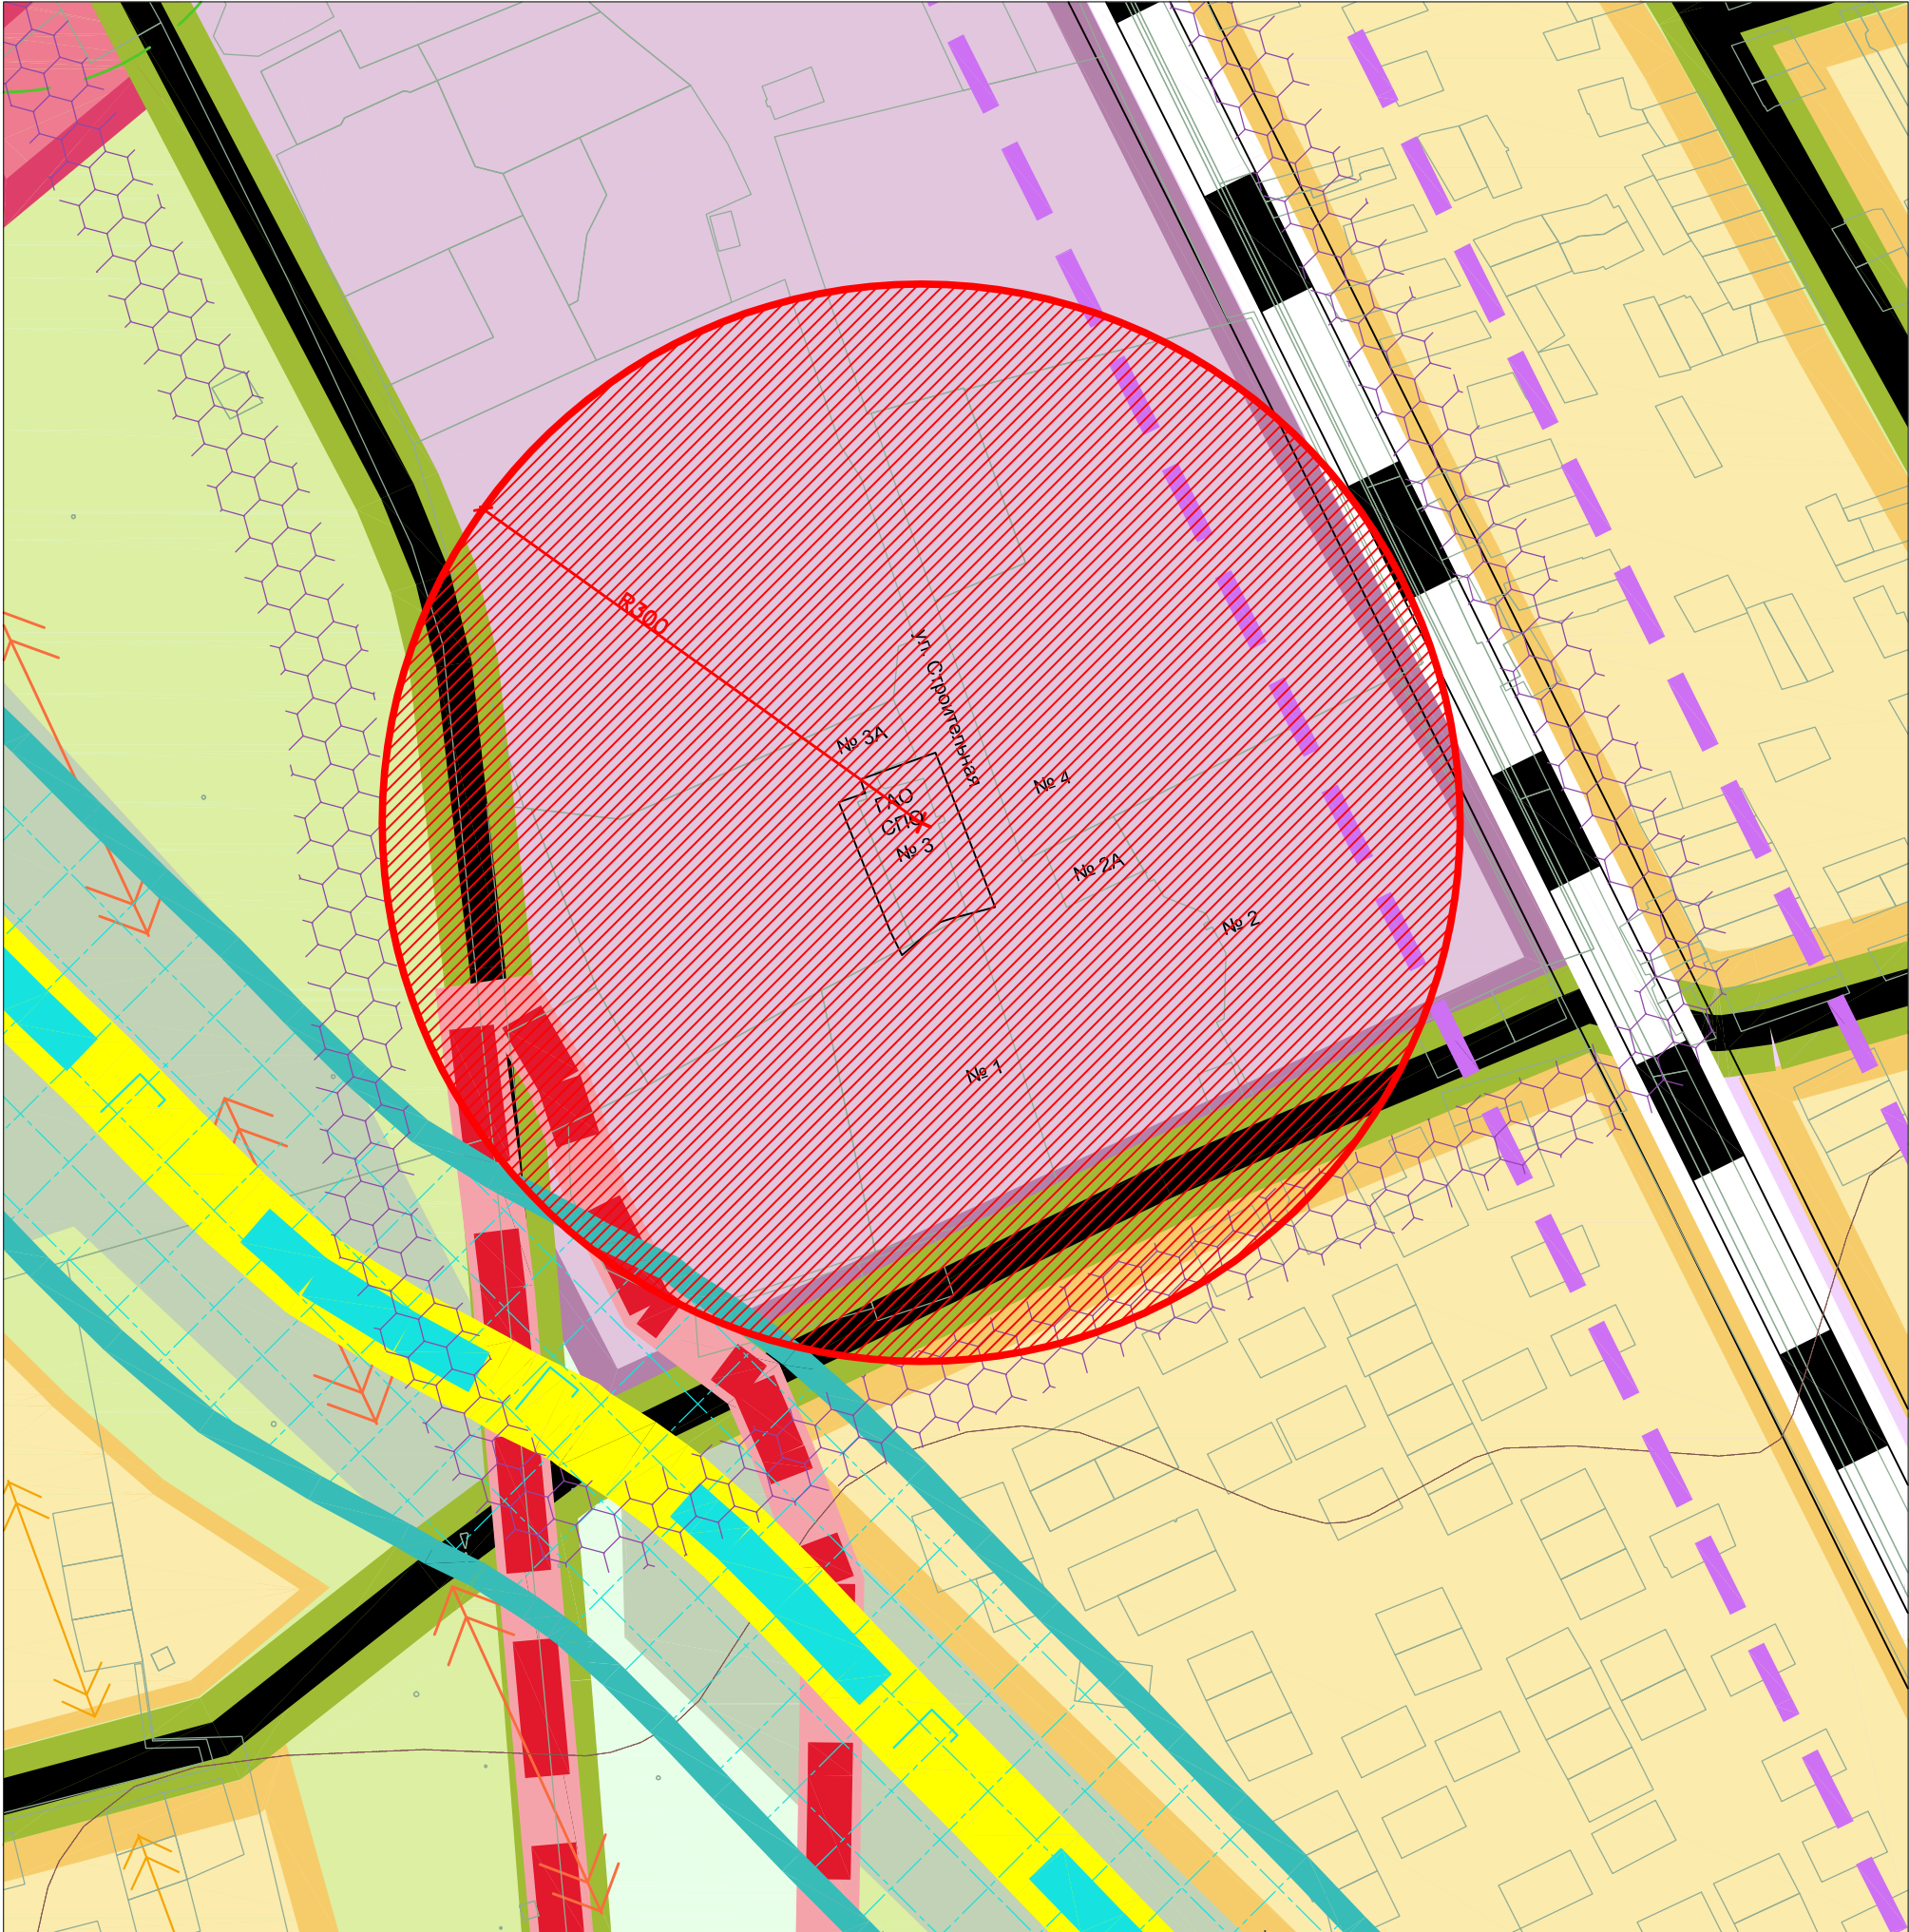

Условные обозначения:

- Граница зоны, на которой не допускается розничная продажа алкогольной продукции
- Вход для посетителей в здание
- Зона, на которой не допускается розничная продажа алкогольной продукции

				Мостовский район, Краснодарский край			
				Схема границ прилегающих территорий для ГАО СПО Краснодарского края Лабинский аграрный техникум поселка Мостовского муниципального образования Мостовский район			
Должность	ФИО	Подпись	Дата				
Нач. "МАУ УАиГ"	Перова Г.В.			Адрес: пгт. Мостовской, ул. Строительная №3	Стадия	Лист	Листов
Исполнитель	Плахотник А.В					15	28
				М 1:2000	МАУ "Управление архитектуры и градостроительства"		