


Чертеж планирования территории

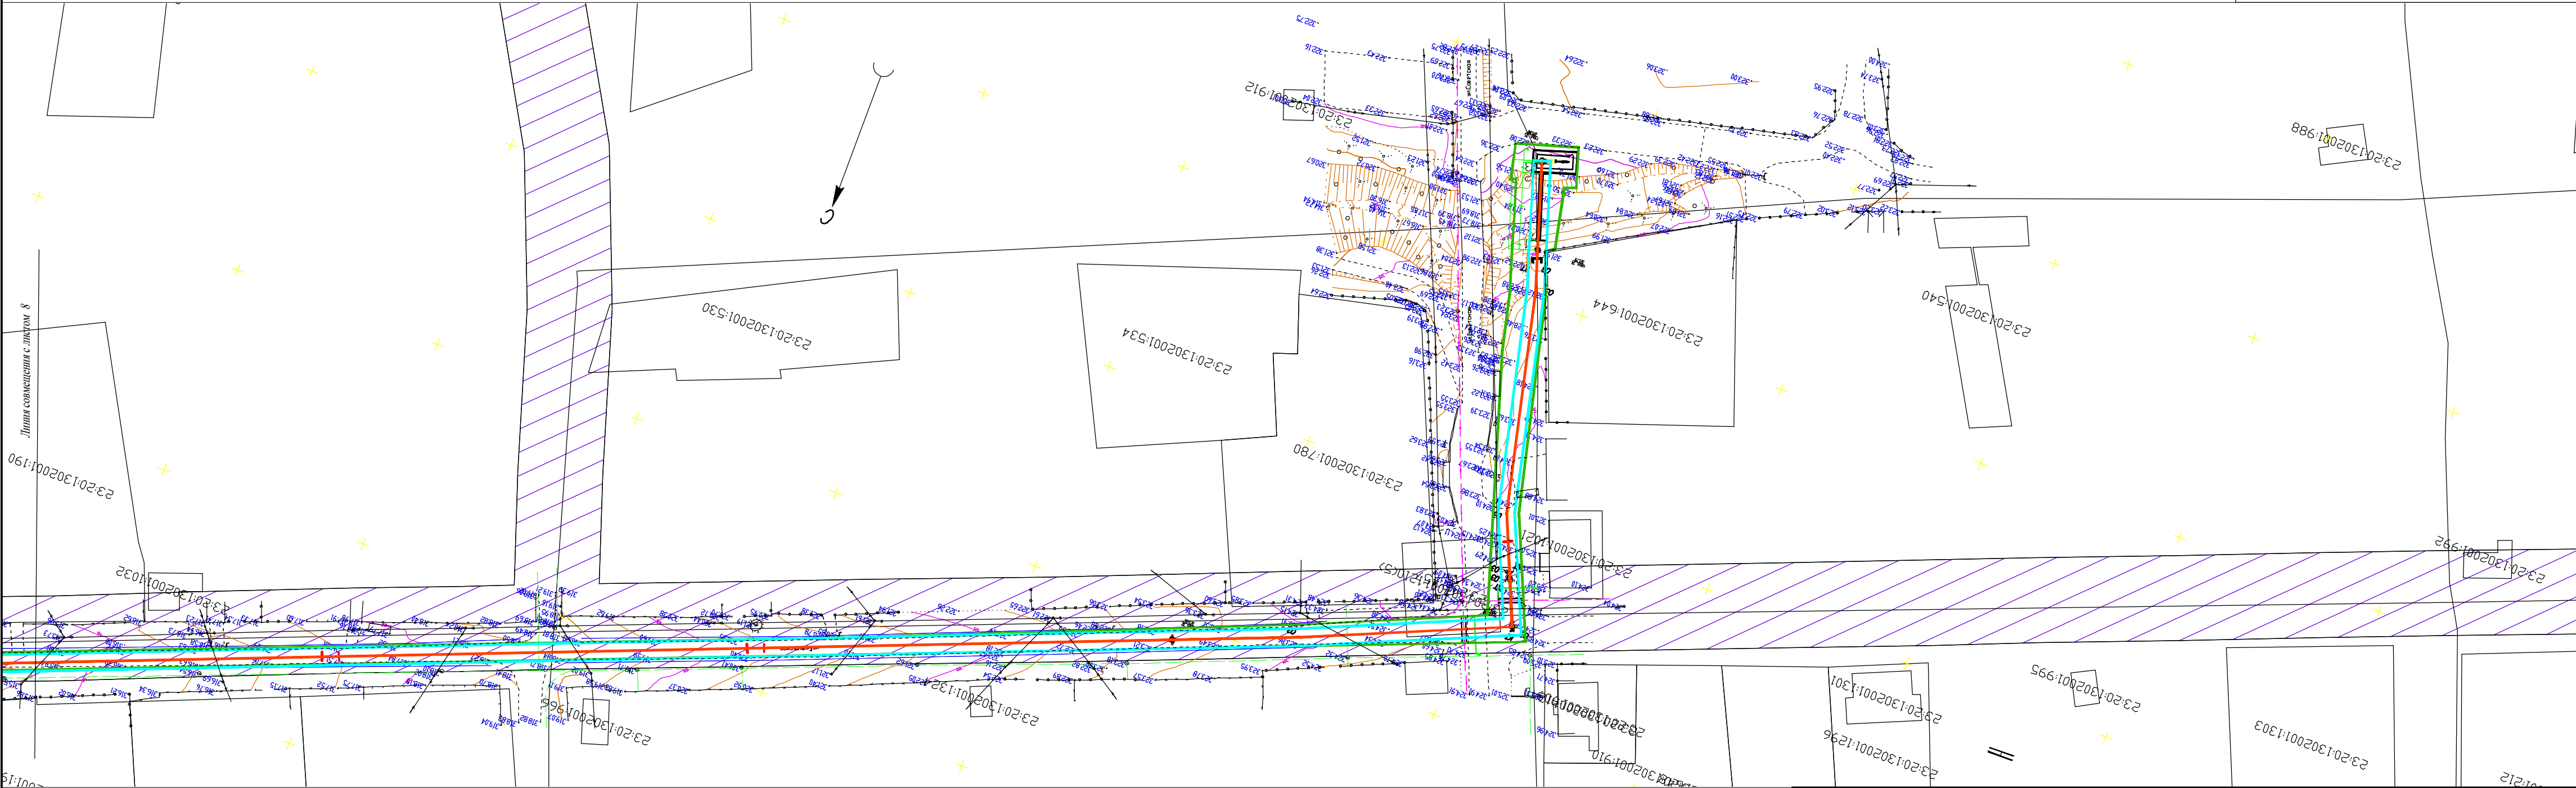



Условные обозначения

- Граница проектируемого земельного участка
- Ось проектируемого газопровода
- Граница земельных участков стоящих на государственном кадастровом учете
- Охранная зона проектируемого газопровода

Схема границ территорий объектов культурного наследия, разработана в составе документации по планировке территории для размещения объекта «Межпоселковый газопровод высокого давления от АГРС ст. Ярославской до ст. Махашевской с установкой ШГРП в ст. Махашевской Краснодарского края», на основании постановления администрации муниципального образования Мостовского района от " 29 " сентября 2015 № 995

Охранная зона газопровода установлена в соответствии с Постановлением Правительства РФ от 20 ноября 2000 г. № 878 "Об утверждении Правил охраны газораспределительных сетей"

Система координат: МСК-23
Система высот: Балтийская

						Ст. Ярославская на пересечении улиц Ленина и Чехова, далее проходит параллельно автодороги по ул. Ленина, конец трассы на пересечении улиц Советская и Пионерская в ст. Махашевской				
						Проект планировки территории для размещения объекта: «Межпоселковый газопровод высокого давления от АГРС ст. Ярославской до ст. Махашевской с установкой ШГРП в ст. Махашевской Краснодарского края»				
Изм.	Кол.уч.	Лист	№ док.	Подп.	Дата			Стация	Лист	Листов
Разработал	Пономаренко					Заказчик ООО "Газпром межрегионгаз"		П	9	9
Т. Контроль	Могилевец					Чертеж планирования территории М 1:1000		ООО КО "НеваПолис" свидетельство 1370 от 26.11.2013 г г. Краснодар, ул. Дзержинского, 5		