


Схема вертикальной планировки и инженерной подготовки территории

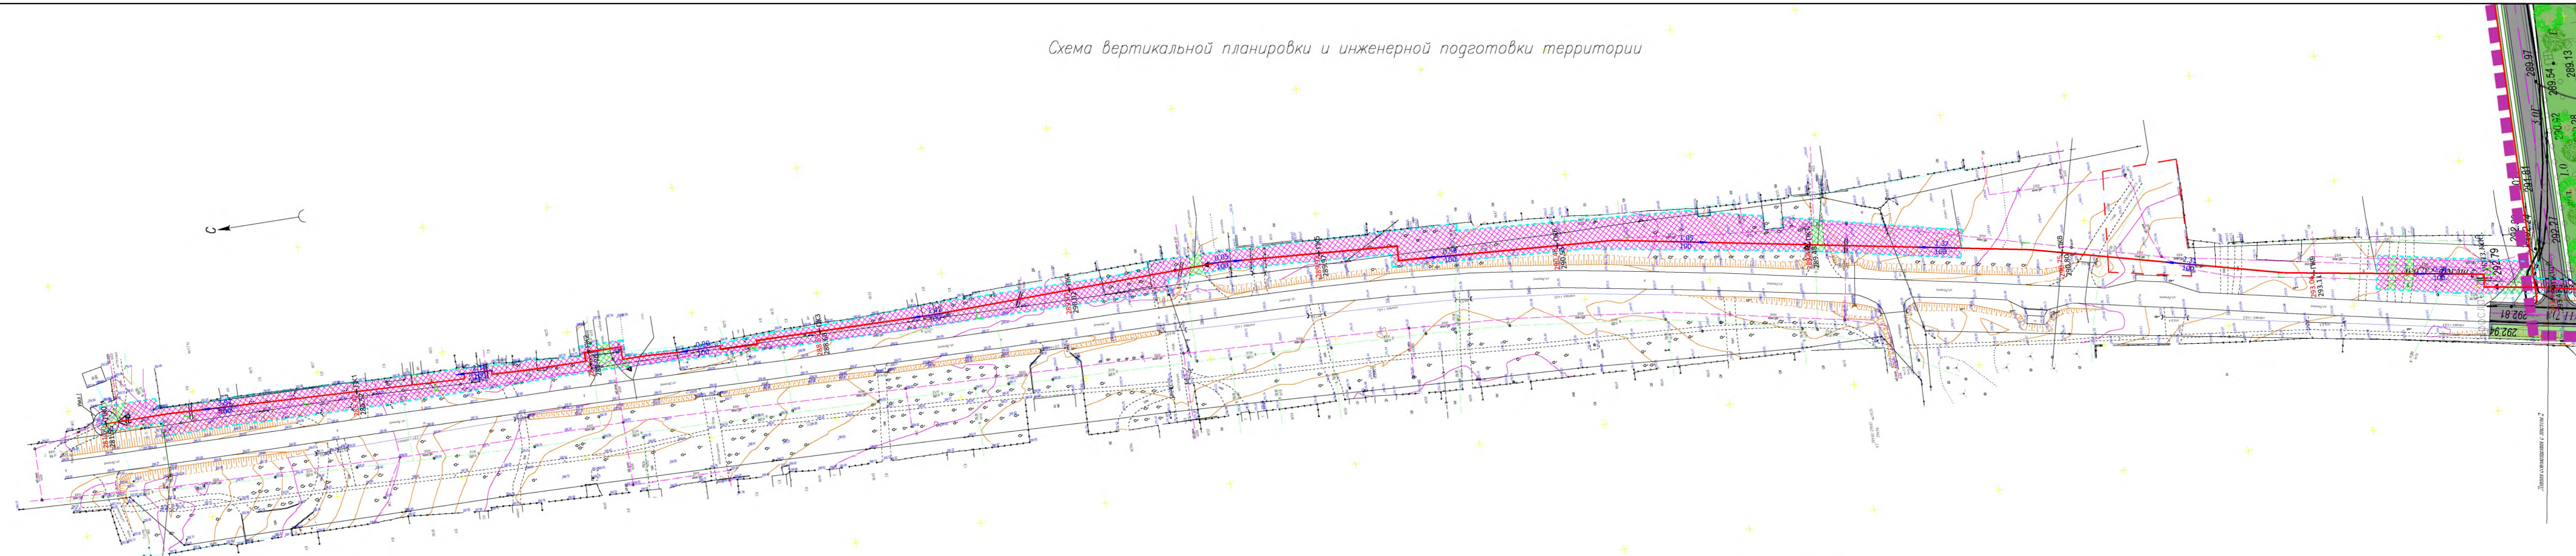

- Условные обозначения:
- ось проектируемого газопровода
 - уклон, %
 - 5.00 / 5.05 — расстояние между точкам, м
 - 5.00 / 5.05 — проектируемая отметка
 - 5.00 / 5.05 — существующая отметка
 - покрытие проезжей части
 - покрытие примыканий
 - граница зоны планируемого размещения

Система координат: МСК-23
Система высот: Балтийская

Ст. Ярославская на пересечении улиц Ленина и Чкалова, далее проходит параллельно автодороге по ул. Ленина, конец трассы на пересечении улиц Советская и Пионерская в ст. Махашевской					
Проект планировки территории для размещения объекта «Межпоселковый газопровод высокого давления от АГРС ст. Ярославской до ст. Махашевской с установкой ШГРП в ст. Махашевской Краснодарского края»					
Изм.	Код.уч.	Лист	№ док.	Подп.	Дата
Разработал	Пономаренко				
Заказчик		Стация	Лист	Листов	
ООО "Газпром межрегионгаз"		П	1	9	
Т.Контроль		Моисилевец		М.И.И.	
Схема вертикальной планировки и инженерной подготовки территории		М 1:1000		ООО Ю "ИнегаПолис" субъектство 1370 от 26.11.2013 г. г. Краснодар, ул. Дзержинская, 5	