


КАРТА ПЛАНИРУЕМЫХ ГРАНИЦ ЗОН С ОСОБЫМИ УСЛОВИЯМИ (ОГРАНИЧЕНИЯМИ) ИСПОЛЬЗОВАНИЯ ТЕРРИТОРИЙ М 1:25000

МУНИЦИПАЛЬНОЕ ОБРАЗОВАНИЕ

МОСТОВСКИЙ РАЙОН



ГЕНЕРАЛЬНЫЙ ПЛАН
КРАСНОКУТСКОГО
СЕЛЬСКОГО ПОСЕЛЕНИЯ

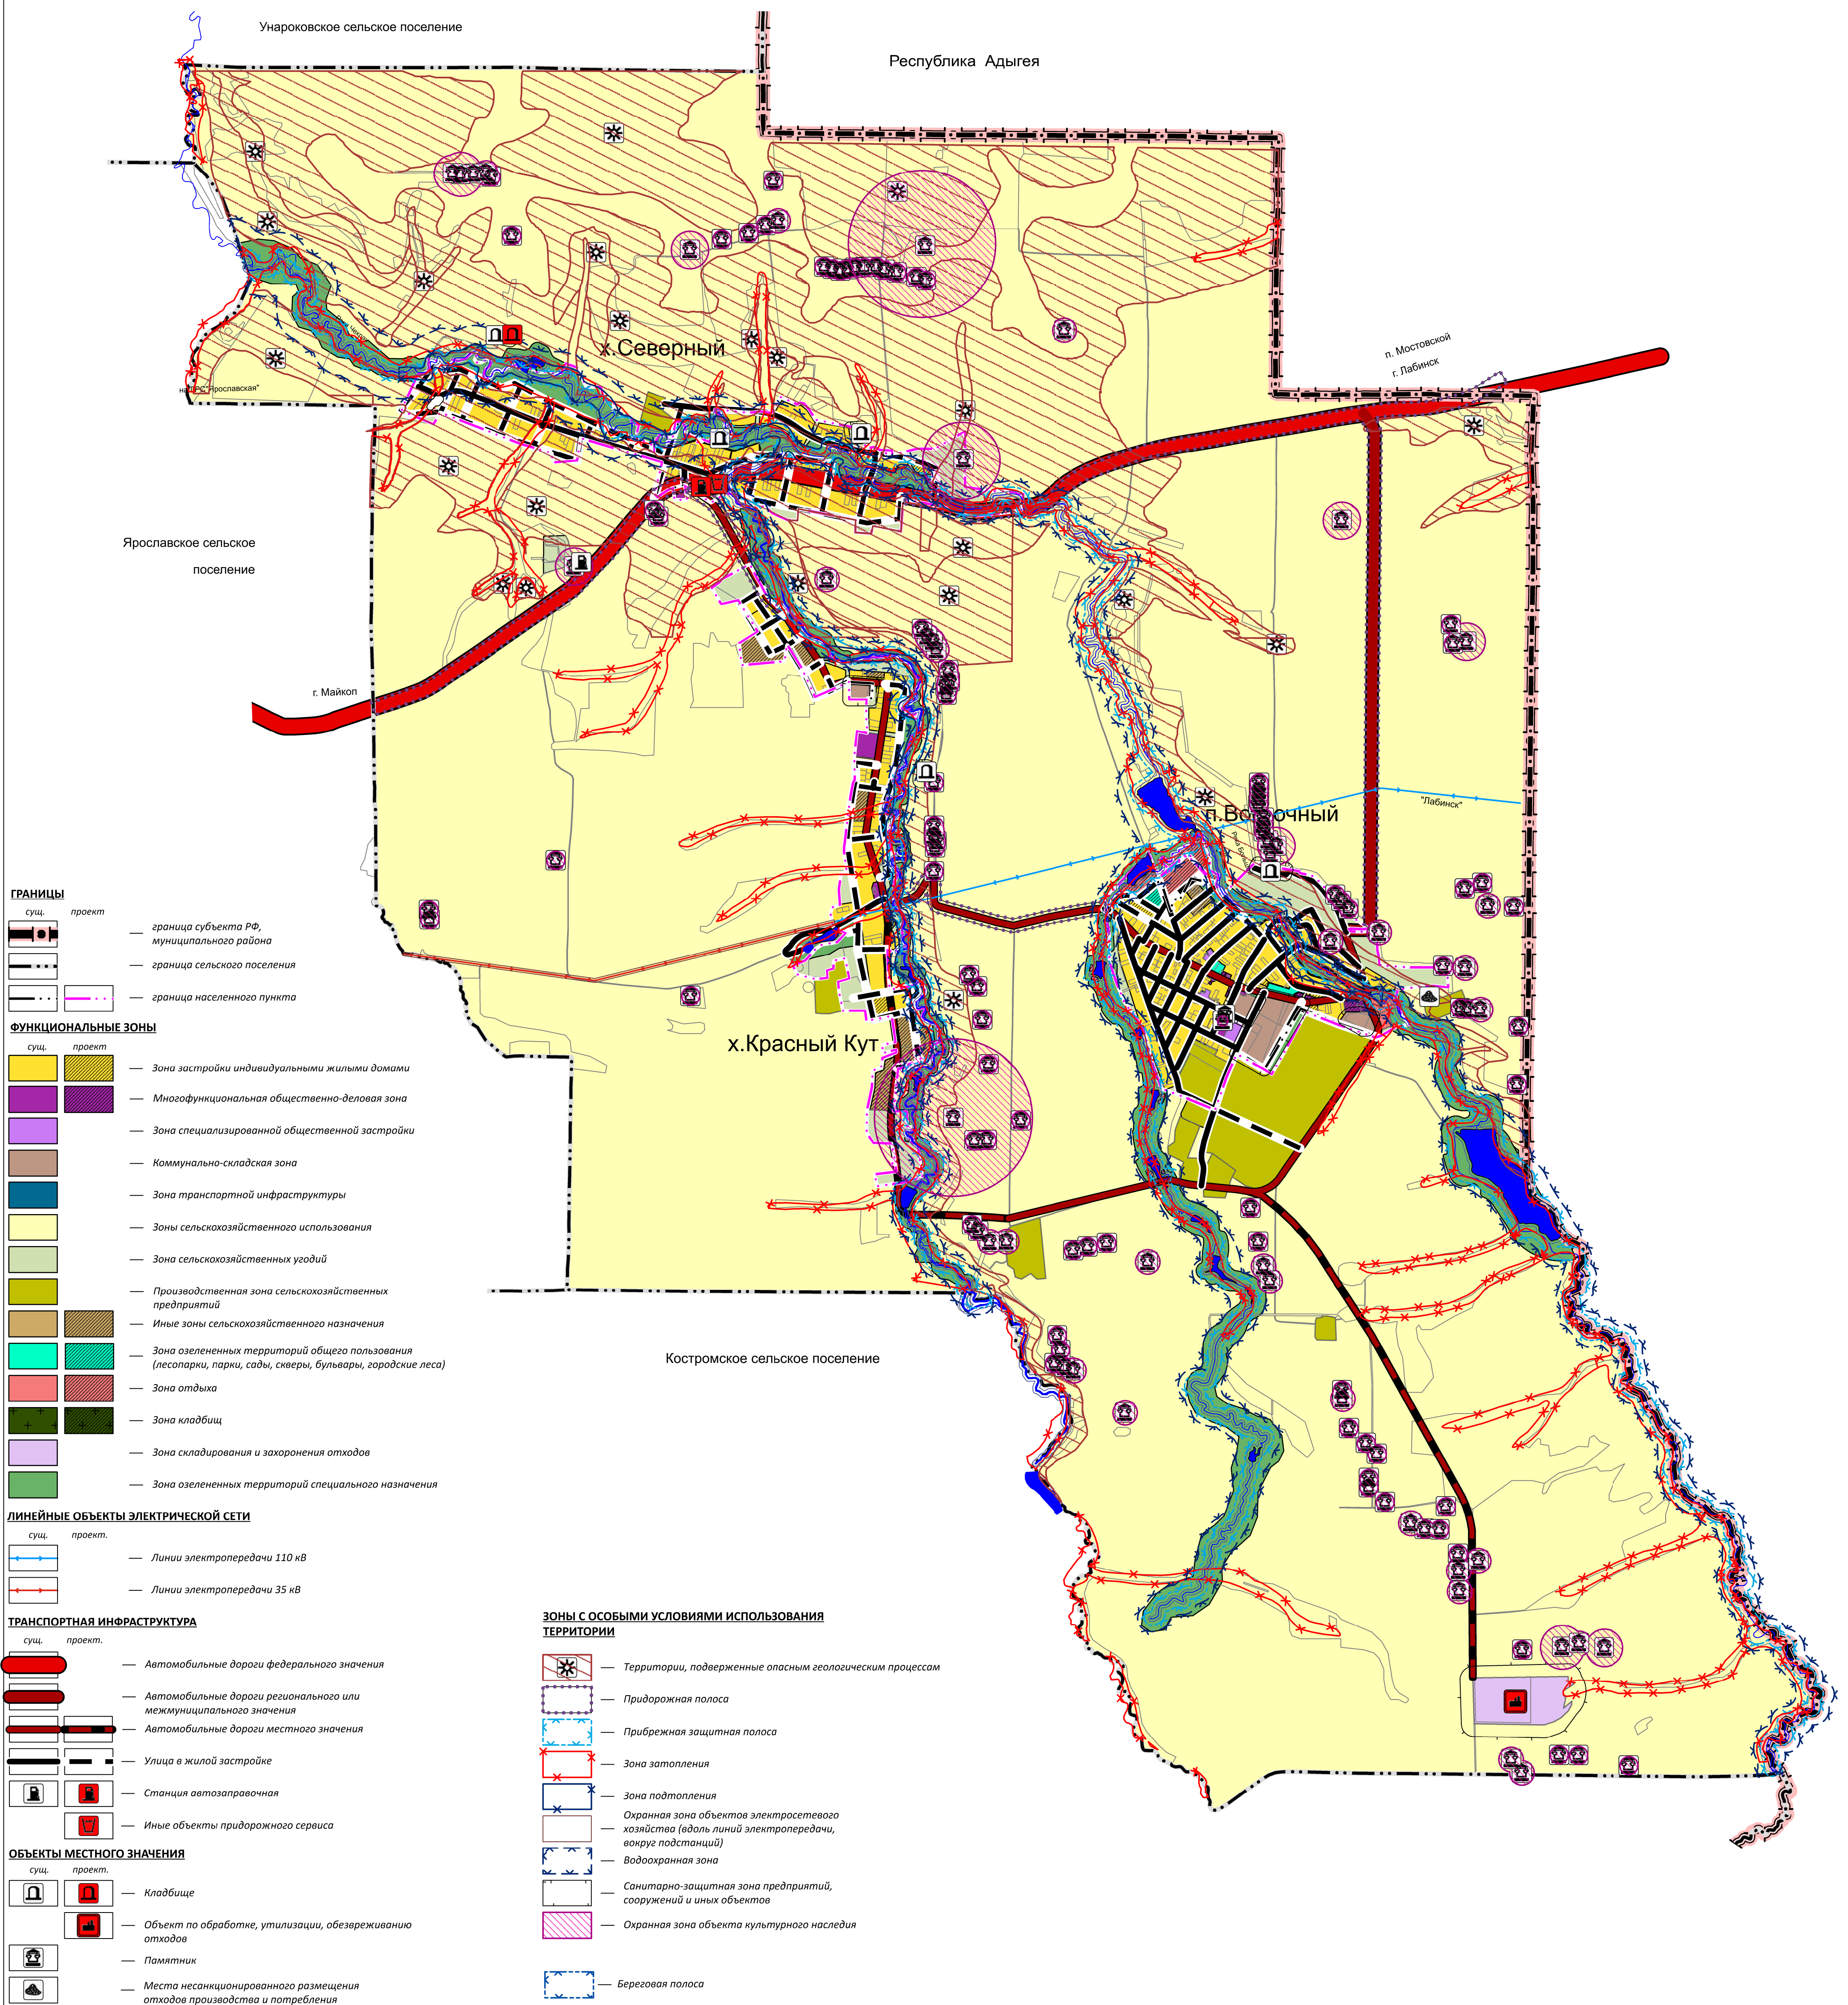

- ГРАНИЦЫ**
- сущ. проект
 - граница субъекта РФ, муниципального района
 - граница сельского поселения
 - граница населенного пункта

- ФУНКЦИОНАЛЬНЫЕ ЗОНЫ**
- сущ. проект
 - Зона застройки индивидуальными жилыми домами
 - Многофункциональная общественно-деловая зона
 - Зона специализированной общественной застройки
 - Коммунально-складская зона
 - Зона транспортной инфраструктуры
 - Зоны сельскохозяйственного использования
 - Зона сельскохозяйственных угодий
 - Производственная зона сельскохозяйственных предприятий
 - Другие зоны сельскохозяйственного назначения
 - Зона озелененных территорий общего пользования (лесопарки, парки, сады, скверы, бульвары, городские леса)
 - Зона отдыха
 - Зона кладбищ
 - Зона складирования и захоронения отходов
 - Зона озелененных территорий специального назначения

- ЛИНЕЙНЫЕ ОБЪЕКТЫ ЭЛЕКТРИЧЕСКОЙ СЕТИ**
- сущ. проект
 - Линии электропередачи 110 кВ
 - Линии электропередачи 35 кВ

- ТРАНСПОРТНАЯ ИНФРАСТРУКТУРА**
- сущ. проект
 - Автомобильные дороги федерального значения
 - Автомобильные дороги регионального или межмуниципального значения
 - Автомобильные дороги местного значения
 - Улицы в жилой застройке
 - Станция автозаправочная
 - Другие объекты дорожного сервиса

- ОБЪЕКТЫ МЕСТНОГО ЗНАЧЕНИЯ**
- сущ. проект
 - Кладбище
 - Объект по обработке, утилизации, обезвреживанию отходов
 - Памятник
 - Места несанкционированного размещения отходов производства и потребления

- ЗОНЫ С ОСОБЫМИ УСЛОВИЯМИ ИСПОЛЬЗОВАНИЯ ТЕРРИТОРИИ**
- Территории, подверженные опасным геологическим процессам
 - Придорожная полоса
 - Прибрежная защитная полоса
 - Зона затопления
 - Зона подтопления
 - Охранная зона объектов электросетевого хозяйства (вдоль линий электропередачи, вокруг подстанций)
 - Водоохранная зона
 - Санитарно-защитная зона предприятий, сооружений и иных объектов
 - Охранная зона объекта культурного наследия
 - Береговая полоса

Исполнитель А.Н. Куликов

Примечание:
 - Проект разработан на топографической основе, предоставленной ФГУП Северо-Кавказское аэрографическое предприятие, г. Краснодар в М1:25 000. С целью приведения чертежей к требованиям грифа "Для служебного пользования" графический материал представлен на космоснимке, представленном в данном масштабе.
 - Принятая система координат МСК-23.
 - Графический материал разработан в компьютерной программе AutoCAD.
 - В данный чертеж внесены изменения согласно договору № 28/10 от 28.10.2016 г.
 - В данный чертеж внесены изменения согласно договору № 18/01 от 18.01.2019 г.

Муниципальный контракт №2					
Генеральный план Краснокутского сельского поселения Мостовского района Краснодарского края					
Изм.	Кол.уч.	Лист	№ док	Подп.	Дата
ГАП	Кичатова	12.10			
Рук.гр.	Леченко	12.10			
Инженер	Алексеев	12.10			
Генеральный план					марка
Карта планируемых границ зон с особыми условиями (ограничениями) использования территорий М 1:25 000					лист
					листов
					ОАО "ПИТП" г.Краснодар 2010 г.