


ЧЕРТЕЖ ГРАНИЦ ЗОН ПЛАНИРУЕМОГО РАЗМЕЩЕНИЯ
ЛИНЕЙНОГО ОБЪЕКТА, М1: 2000

МУНИЦИПАЛЬНОЕ
ОБРАЗОВАНИЕ
МОСТОВСКИЙ РАЙОН

СЕЛО ШЕДОК

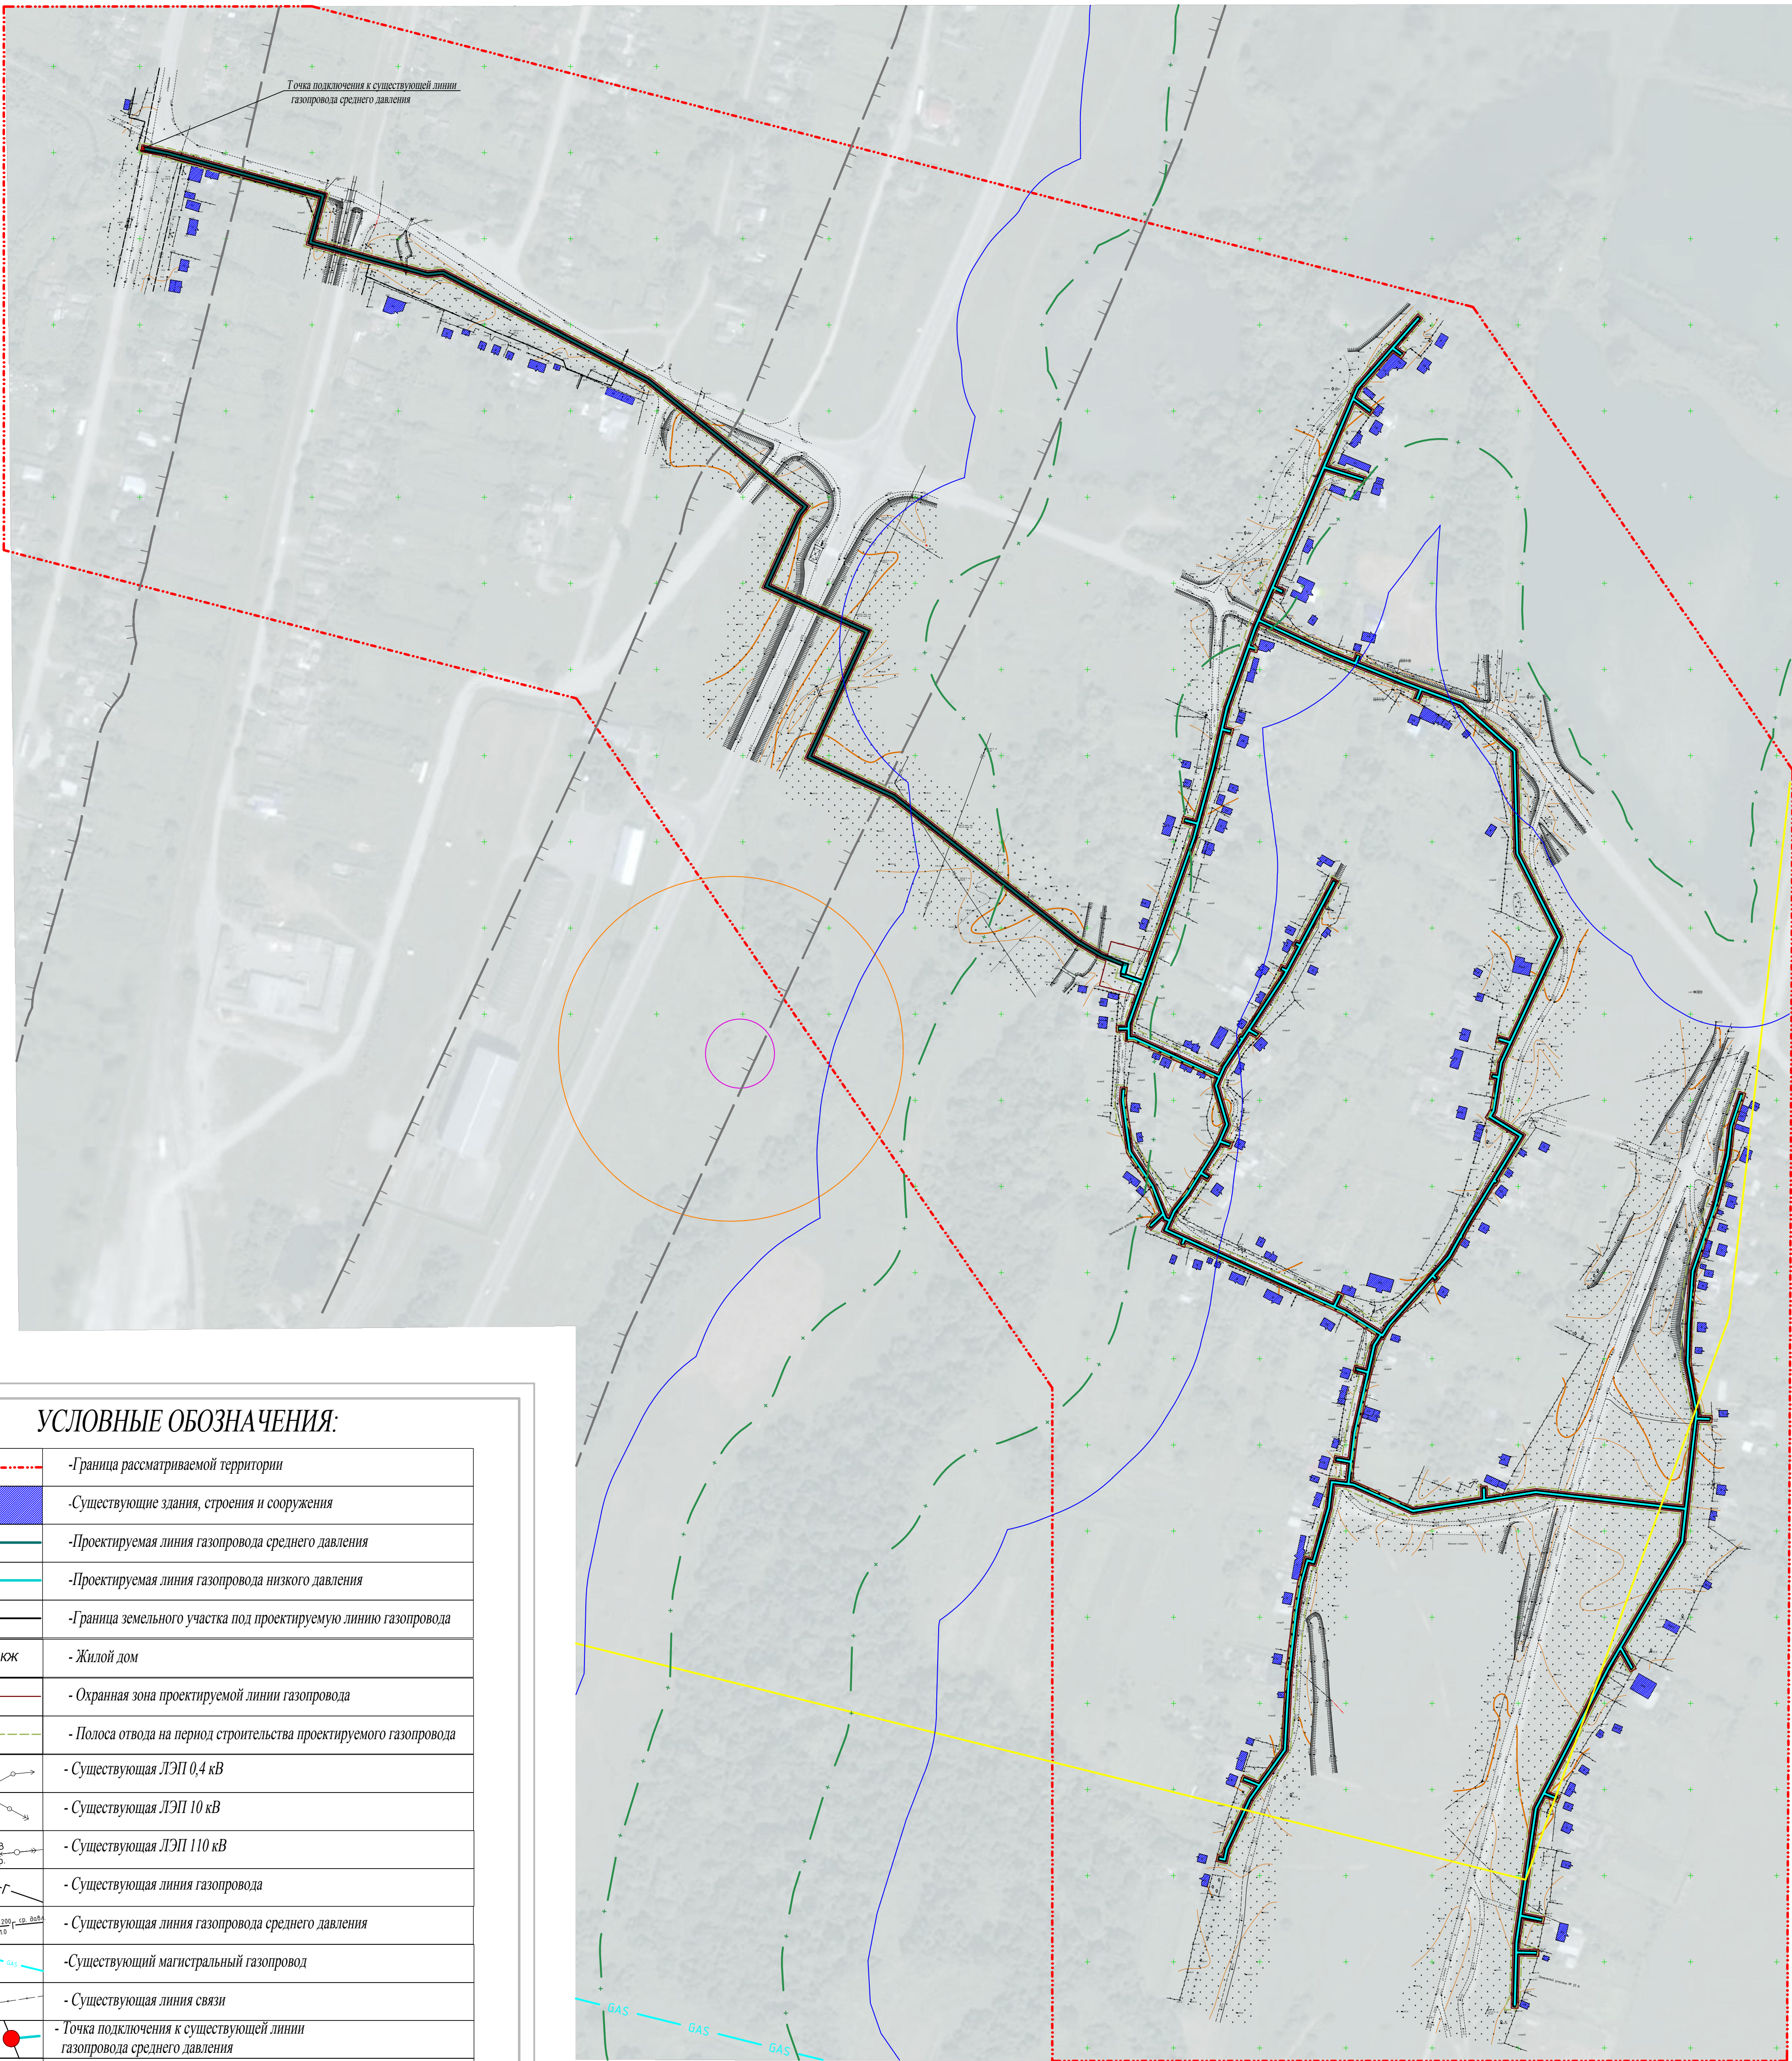

УСЛОВНЫЕ ОБОЗНАЧЕНИЯ:

	-Граница рассматриваемой территории
	-Существующие здания, строения и сооружения
	-Проектируемая линия газопровода среднего давления
	-Проектируемая линия газопровода низкого давления
	-Граница земельного участка под проектируемую линию газопровода
	- Жилой дом
	- Охранная зона проектируемой линии газопровода
	- Полоса отвода на период строительства проектируемого газопровода
	- Существующая ЛЭП 0,4 кВ
	- Существующая ЛЭП 10 кВ
	- Существующая ЛЭП 110 кВ
	- Существующая линия газопровода
	- Существующая линия газопровода среднего давления
	-Существующий магистральный газопровод
	- Существующая линия связи
	- Точка подключения к существующей линии газопровода среднего давления
	Проектируемый пункт редуцирования газа
	Граница прибрежной защитной полосы
	Минимально допустимое расстояние от магистрального газопровода
	Зона санитарного разрыва от категорированных авто и ж/д дорог
	Граница охранной зоны объектов историко-культурного и археологического наследия
	Граница водоохранной зоны

Примечания:
1. Чертеж в границах населенного пункта, разработан на топографической основе М1:500.
2. Принятая система координат МСК-23
3. Графический материал разработан в компьютерной программе AutoCAD

						Мостовский район Краснодарского края 13-13/18-002			
						Проект планировки, проект межевания территории для строительства распределительного газопровода среднего давления и ПРГ по адресу: Мостовский район, с. Зерное Шейнского сельского поселения, ул. Степная, ул. Луговая			
Изм.	Лист	Колонт.	Док.	Подпись	Дата	Проект планировки, проект межевания	Стадия	Лист	Листов
Исход. М1:500	1	Г.В. Перов					ИИ	3	5
Исполнитель		А.В. Павлов				Чертеж границ зон планируемого размещения линейного объекта, М1: 2000	МАУ «АиГ» п.г.т. Мостовской 2018г.		
И. Контроль									